


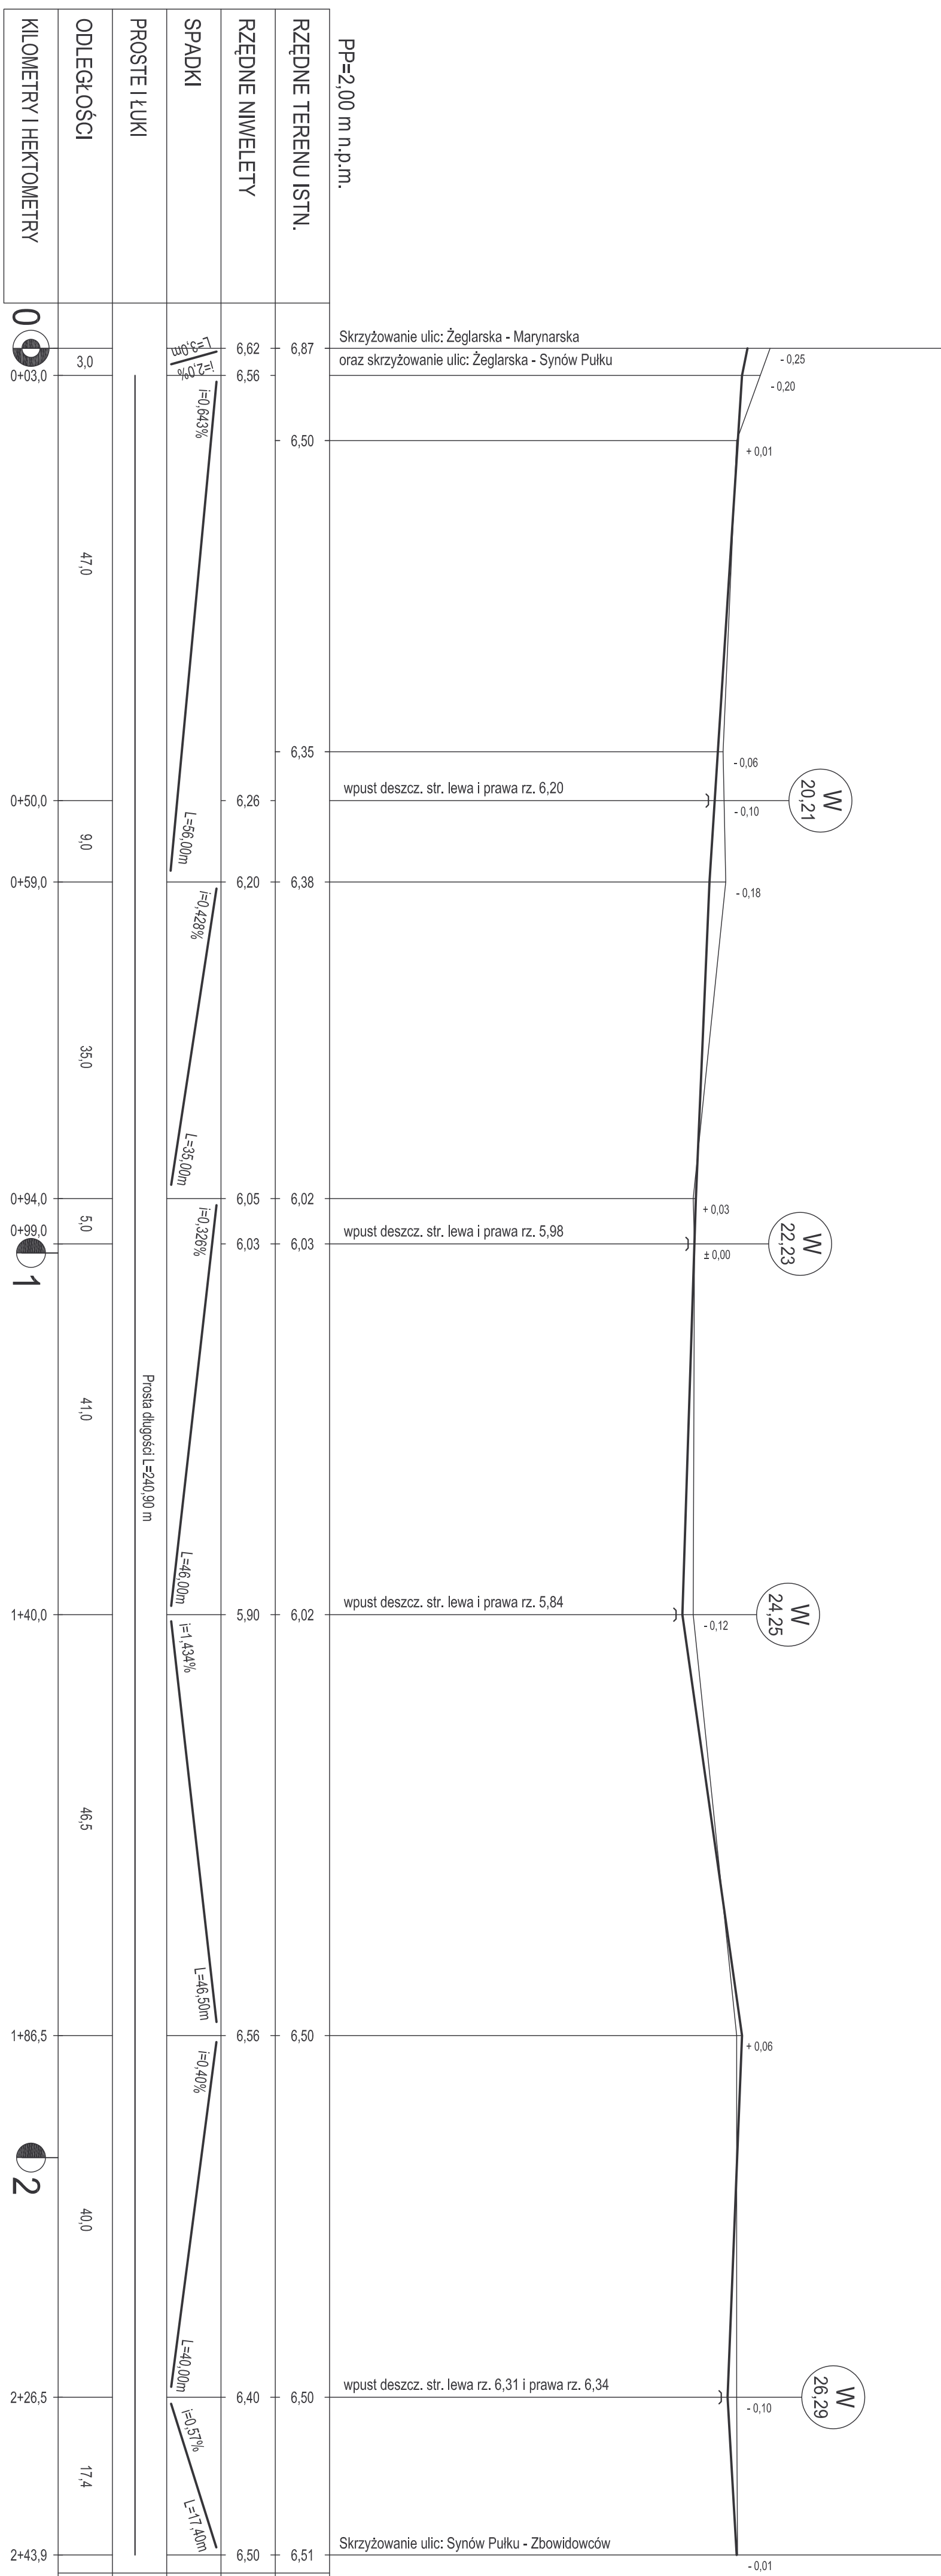

*ul. Synów Pułku 5 - 12, L=240,90 m*



12



**PROFIL PODŁUŻNY**  
**Skala 1:50/500**

ZAKŁAD PROJEKTOWANIA I USŁUG INWESTYCYJNYCH "KOMABUD" ul. Romualda Sołtysa 6 75-501 KROŚCIECIE (ul. Kościuszki 25, tel. 042-757-752)		P.B.B.W. <i>remontu i nie na osiedlu Bałuckiego II - Kolobrzeg</i> <i>osiedle Bałuckiego II - Kolobrzeg</i>	
Zadanie:		Gmina Miasto Kolobrzeg, 78-100 Kolobrzeg, ul. Ratuszowa 13	
Obiekt:		<i>Profil podłazki ul. Sympoła Półku</i> <i>DROGOWA</i>	
Inwestor:		Nr Rys. 7	
Tężeć przyrządk:			
Branża:			
Zespół autorski:		data i podpis:	
Projektował:		in. uprawnień:	
Sprawił:		GT-V.63/58/76 GT-V.63/19/77	