

7



2



11



12




13



ul. Zbowidowców 7 - 2, L=64,30m i 2 - 13, L=319,30 m

PROFIL PODŁUŻNY
Skala 1:50/500

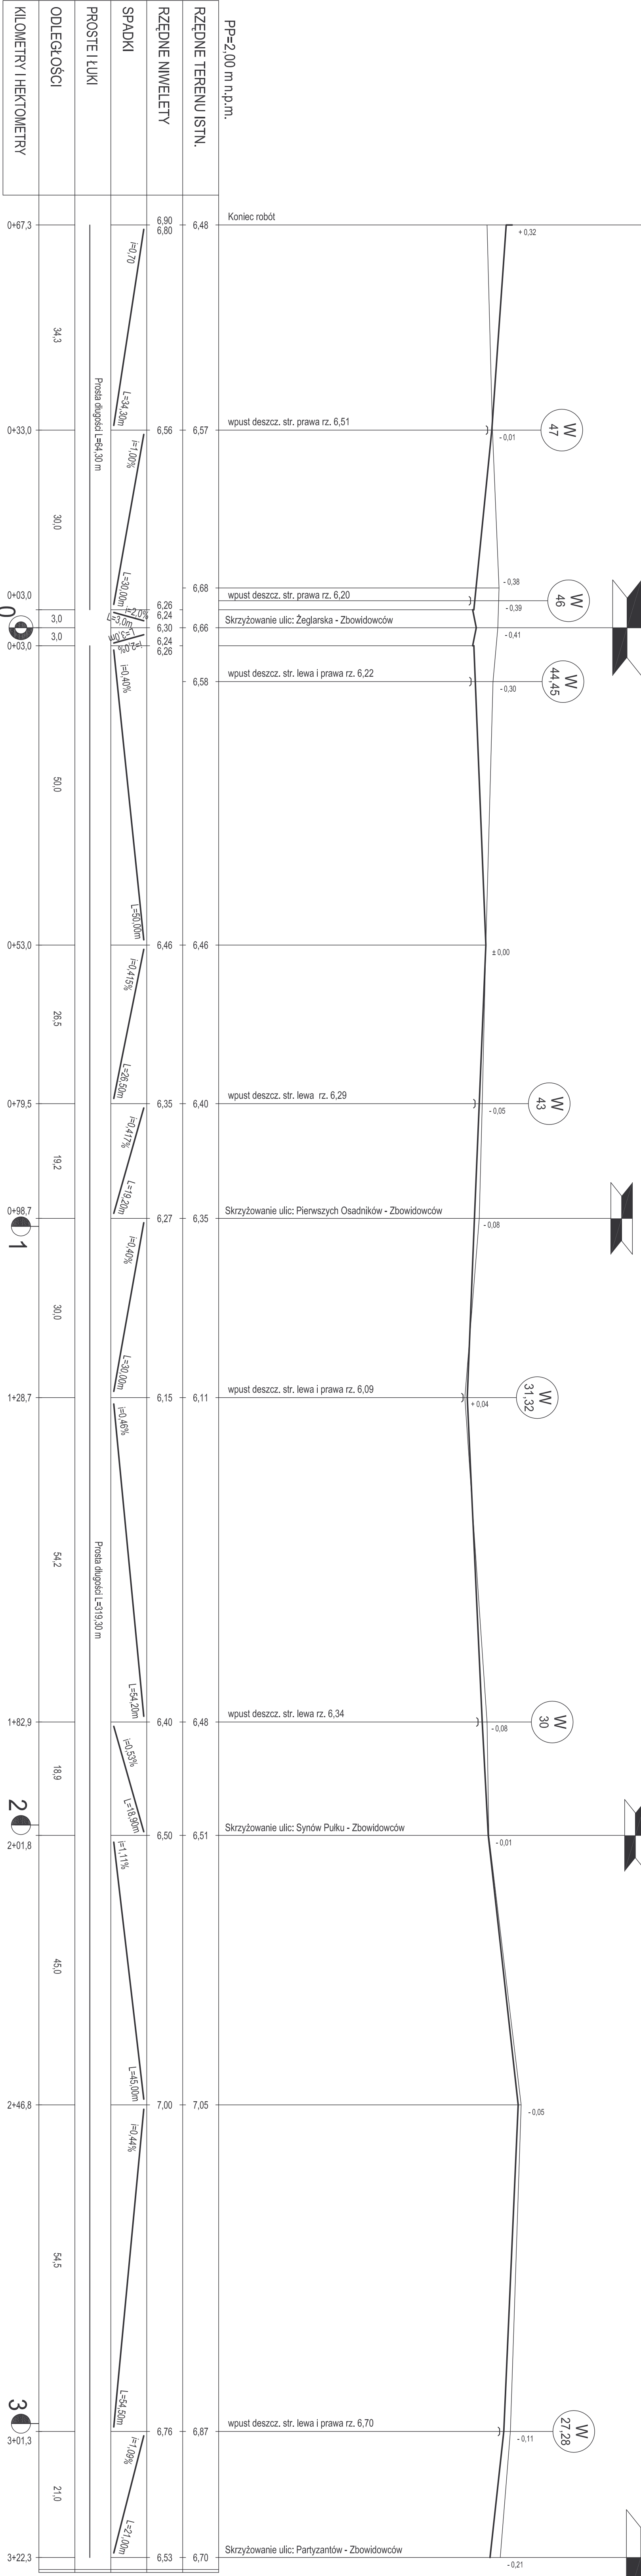

ZAKŁAD PROJEKTOWANIA I INŻYNIERSTWA CYWILNEGO			
*KOM-BUD		SKALA	
75-301 KOSZALIN, ul. Boh. 52-54 (90-145-125)		1:50/500	
Zadanie:	Prace projektowe na odcinku ul. Zbowidowców II - Kobiernice		
Obiekt:	osiedle mieszkaniowe II - Kobiernice		
Investor:	Gmina Miasto Kobiernice, 75-108 Kobiernice, ul. Ratuszowa 13		
Treść rysunku:	Profil podłużny ul. Zbowidowców		
Brutto:	DROGOWA		
Zespół autorski:	inż. R. Szydłowski	nr uprawnień:	data podpisu:
Projektował:	inż. R. Szydłowski	GT-V/63/5876	
Sprawił:	inż. R. Szydłowski	GT-V/63/1977	