

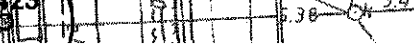
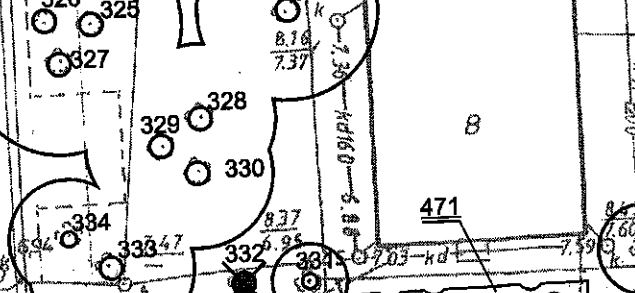
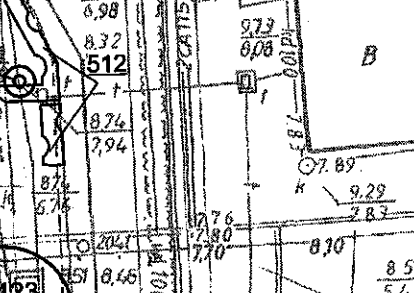
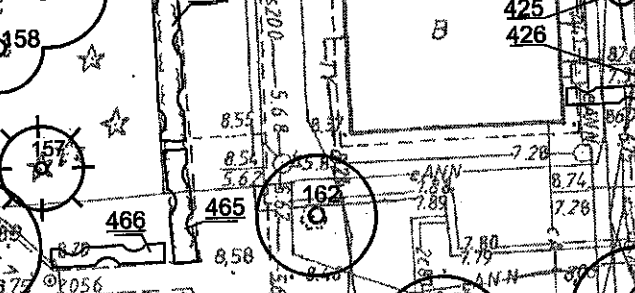
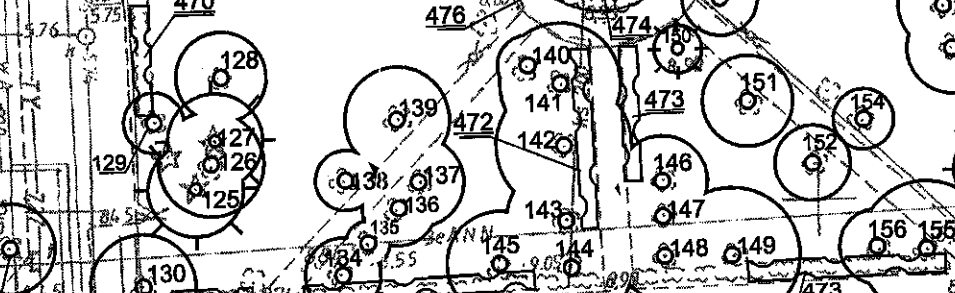
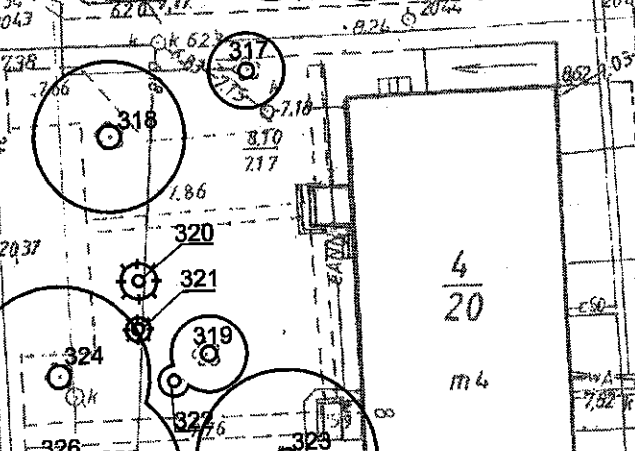
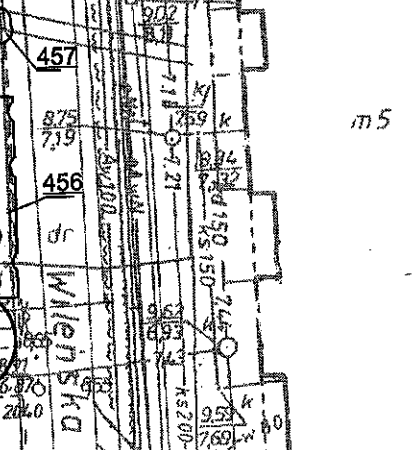
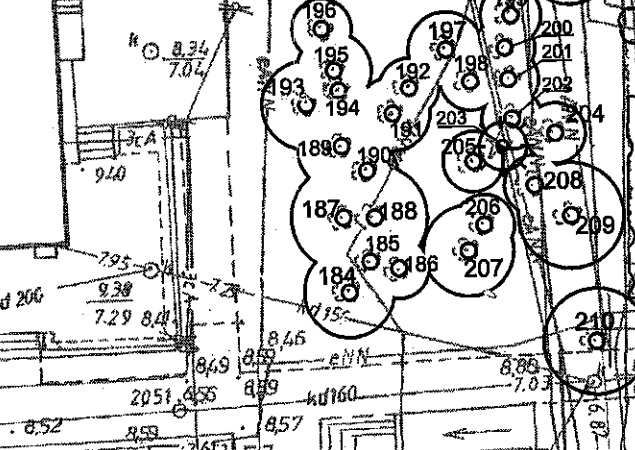
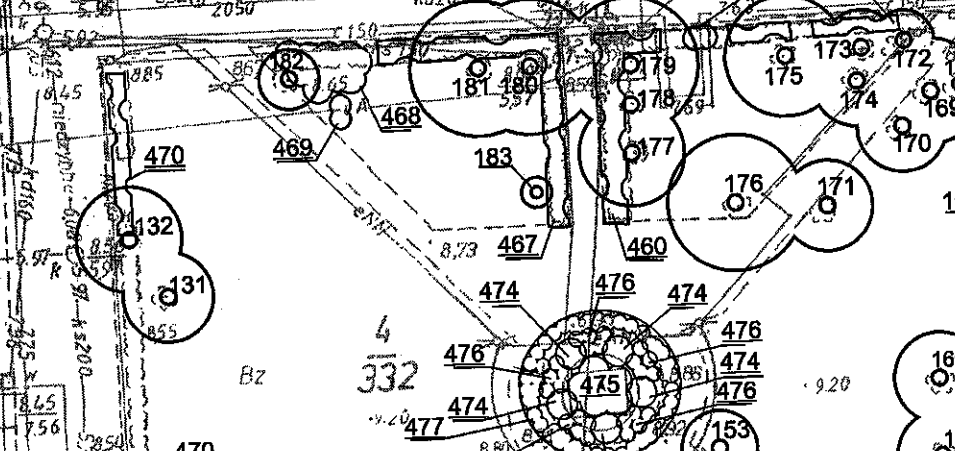
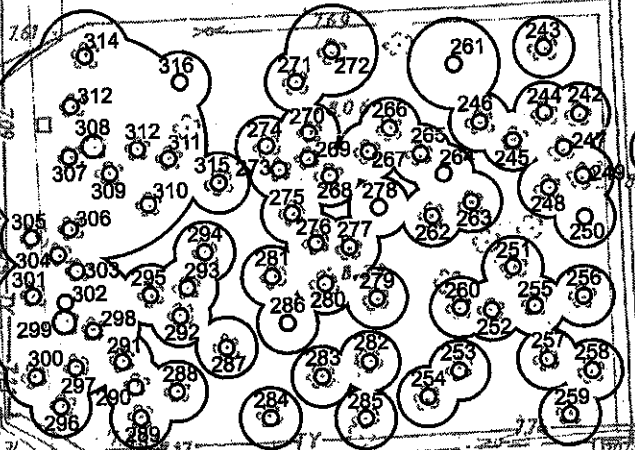
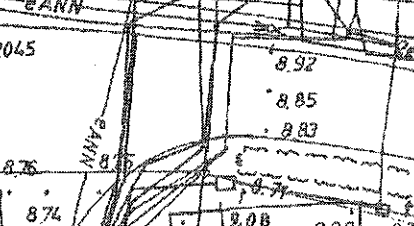
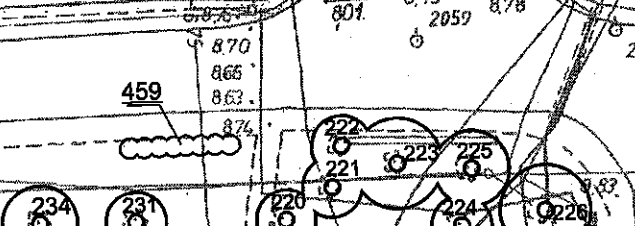
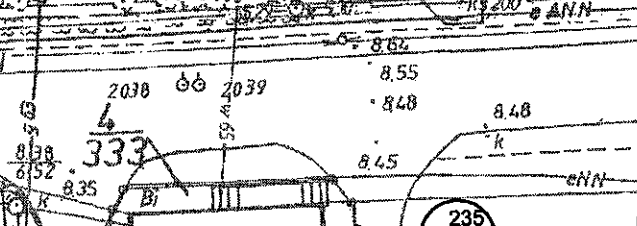
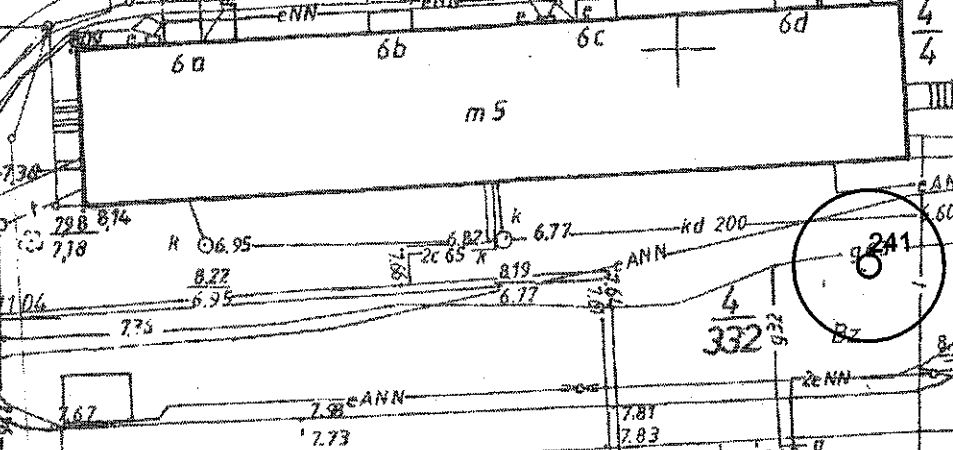
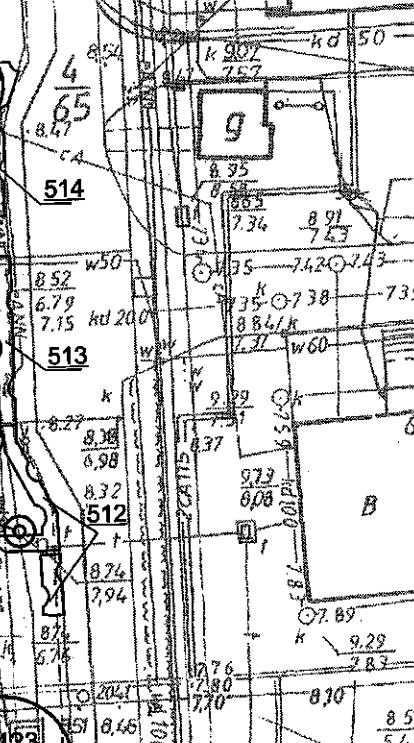
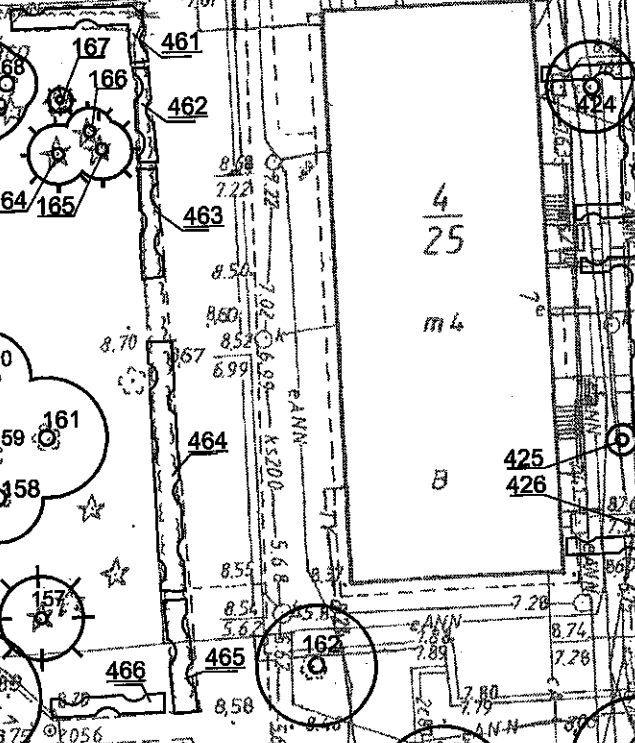
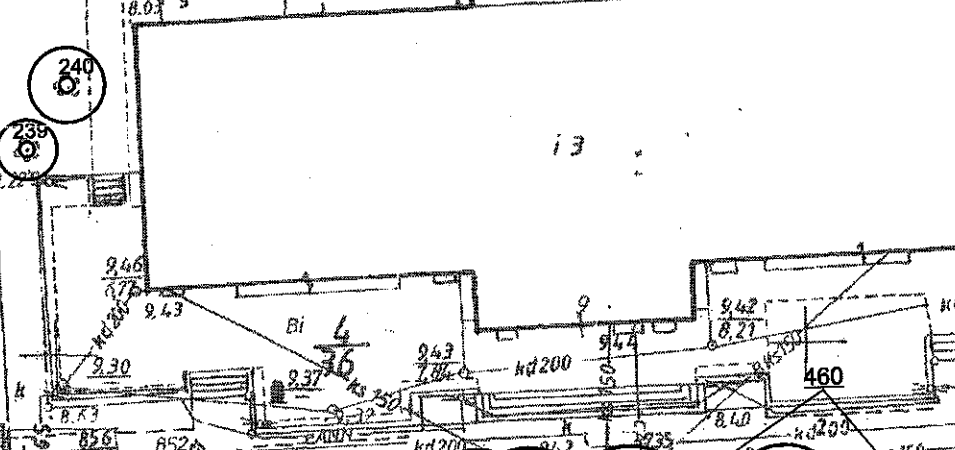
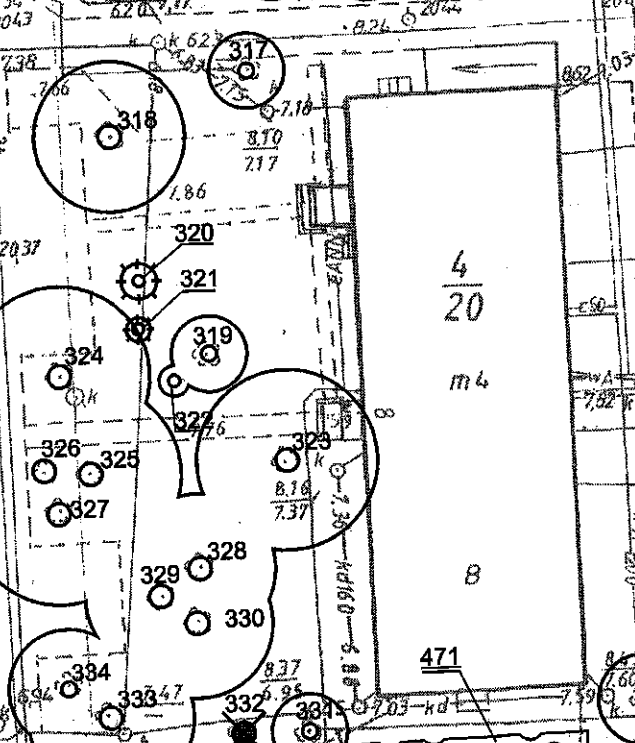
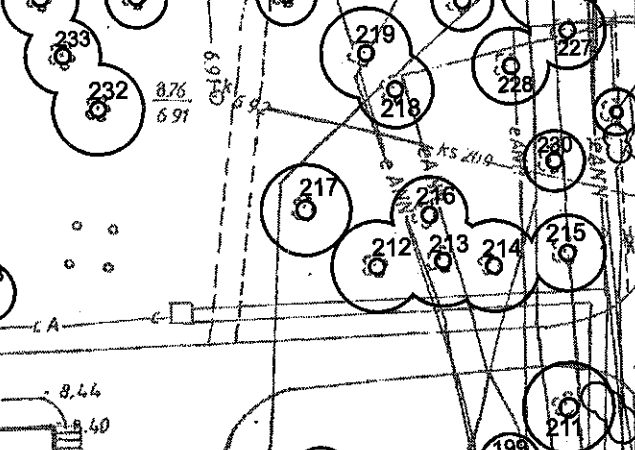
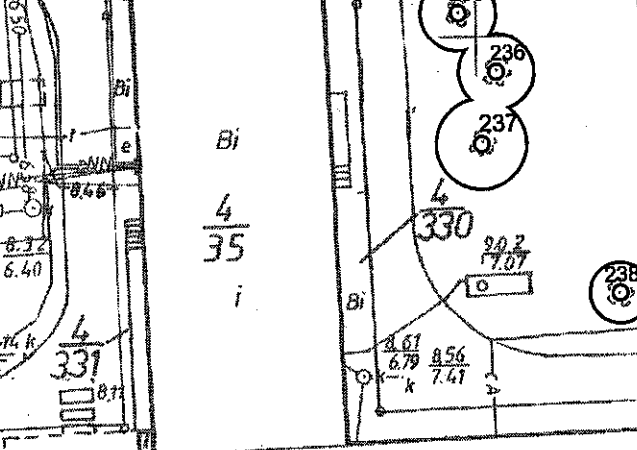
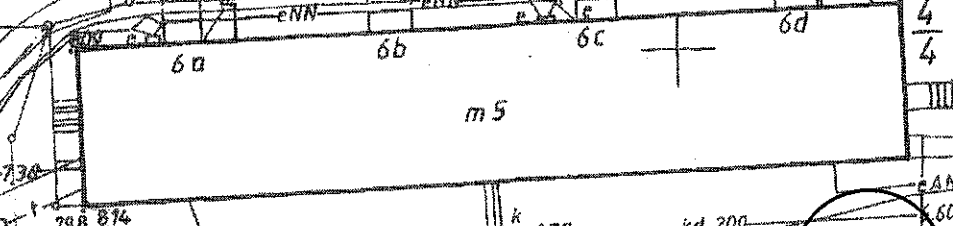
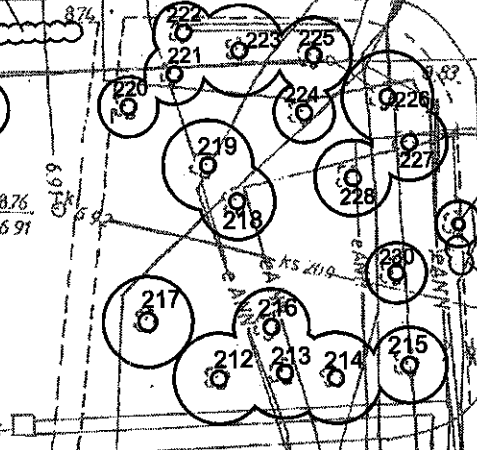
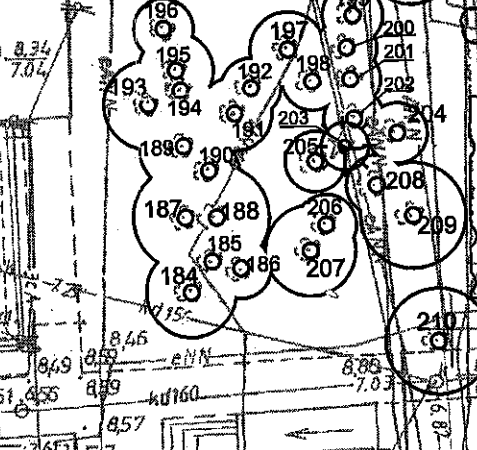
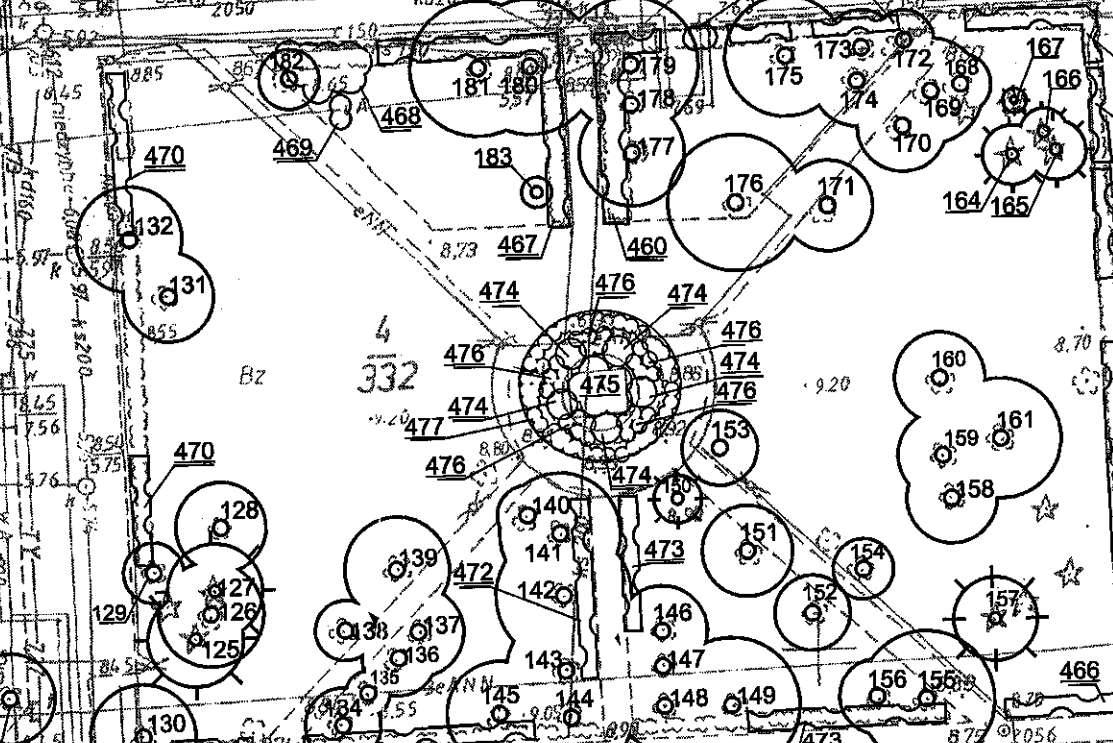


WYPOZBOJENIE

Lwowska

Wienicka

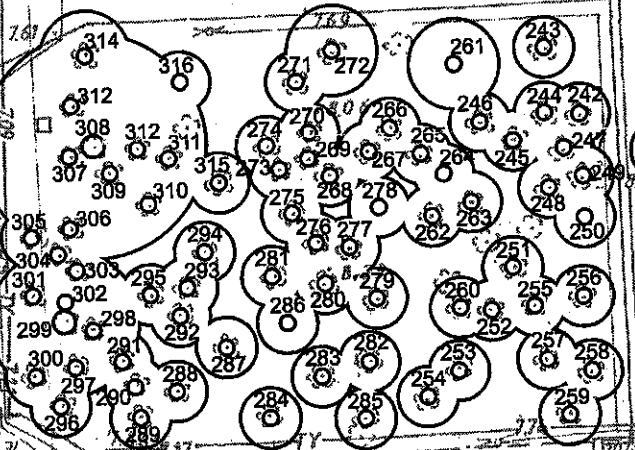

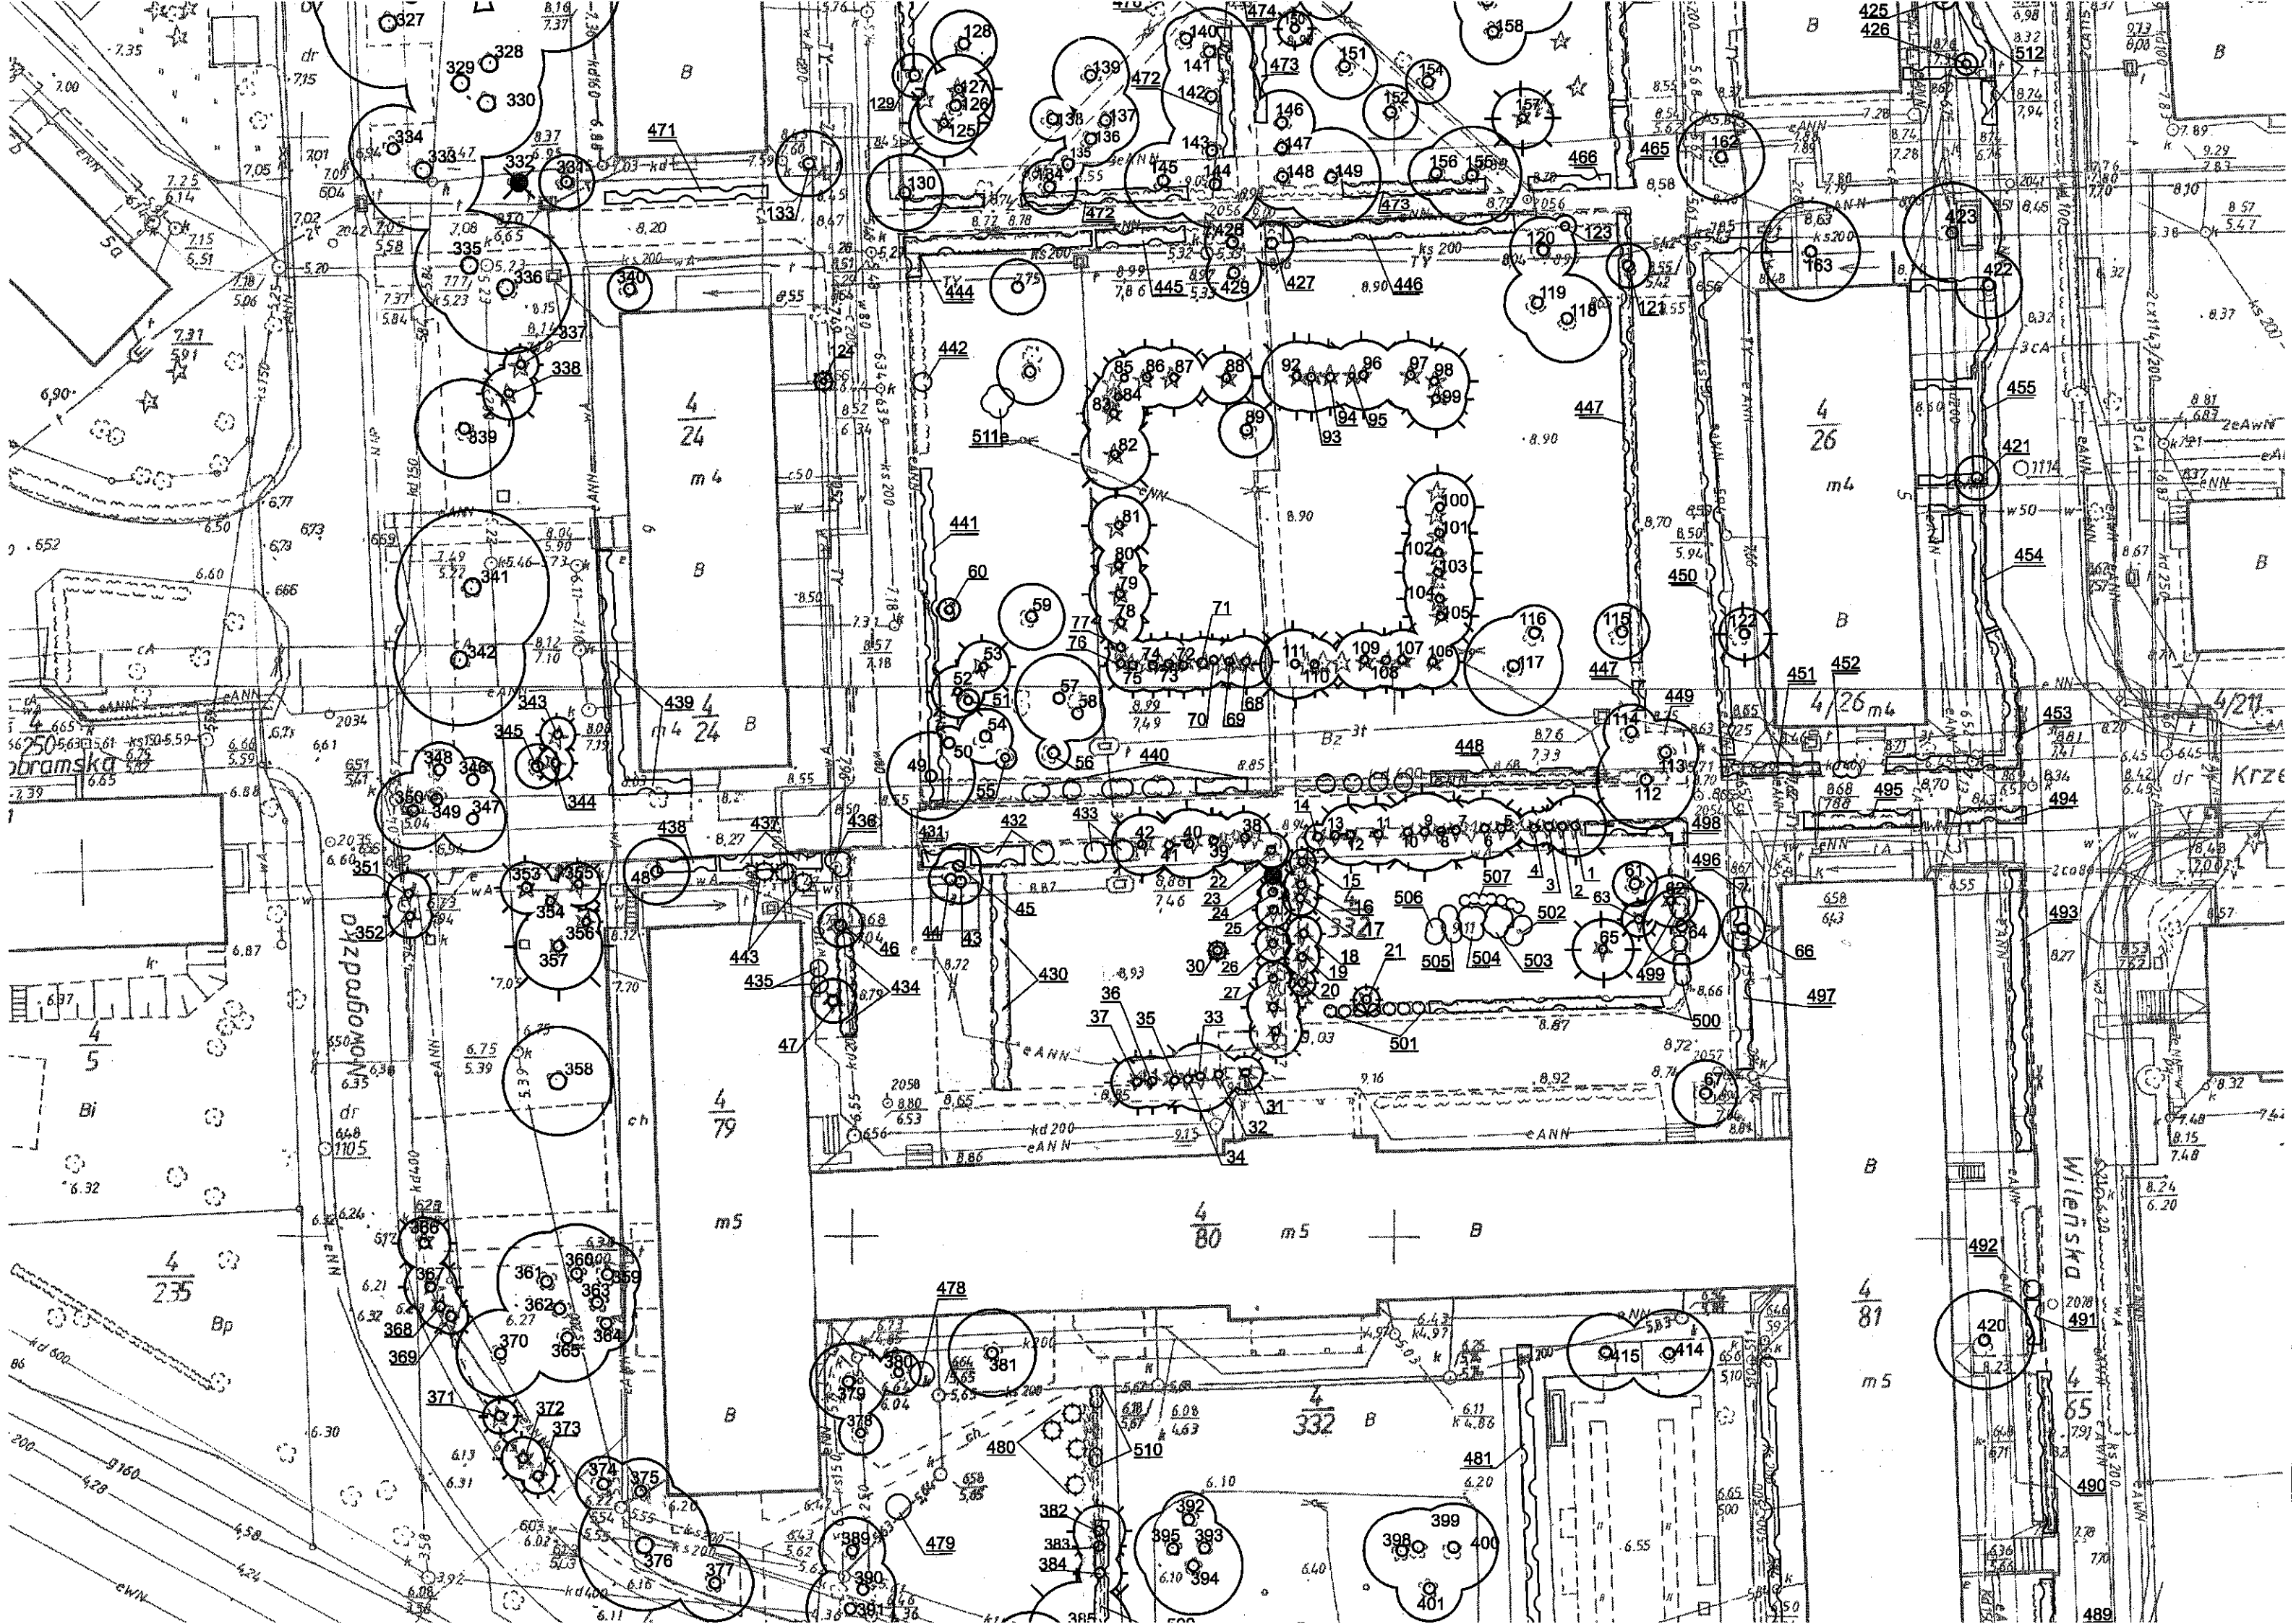





Karolina Tyczyńska  
70-893 Szczecin, ul. A. Abrahama 10c/4  
tel. 660-401-829, 605-353-303, e-mail: archiflora@wp.pl

WYKONAWCA: \_\_\_\_\_ podpis: \_\_\_\_\_

mgr inż. arch. krajobrazu Karolina Tyczyńska

Inwestycja: \_\_\_\_\_

INWENTARYZACJA ZIELENI

Adres: \_\_\_\_\_

GINA MIEJSKA KOŁOBRZEG  
Dz. nr 4/332 obręb 8 miasta Kołobrzeg

Inwestor: \_\_\_\_\_

Gmina Miejska Kołobrzeg  
ul. Ratuszowa 13  
Kołobrzeg

temat rysunku: \_\_\_\_\_

INWENTARYZACJA ZIELENI SKWERU  
im. PANA TADEUSZA






uwagi: \_\_\_\_\_

Inwentaryzacja wykonana metodą domiarów prostokątnych.  
W przypadku drzew znajdujących się w znacznej odległości  
od punktów odniesienia w terenie oraz w zbyt dużym zagęsz-  
czeniu zastrzega się możliwość wystąpienia błędów.

skala: \_\_\_\_\_ data: \_\_\_\_\_ załącznik

1:500 \_\_\_\_\_ Szczecin, grudzień 2006 \_\_\_\_\_ nr 1
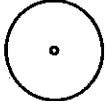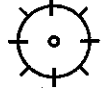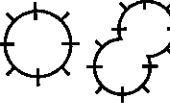
### LEGENDA

-  DRZEWA LIŚCIASTE
-  DRZEWA IGLASTE
-  KRZEWY IGLASTE
-  KRZEWY LIŚCIASTE
-  DRZEWA USCHNIĘTE

