


WĄSKA 2-20 - ELEWACJE - STAN PROJEKTOWANY

UWAGA! DOCEPILENIE KATEK SCHODOWYCH WG ODRĘBNEGO, WCZEŚNIEJSZEGO OPRACOWANIA!

WĄSKA 2-20 - ELEWACJE - STAN PROJEKTOWANY

ELEWACJA PD-ZACH

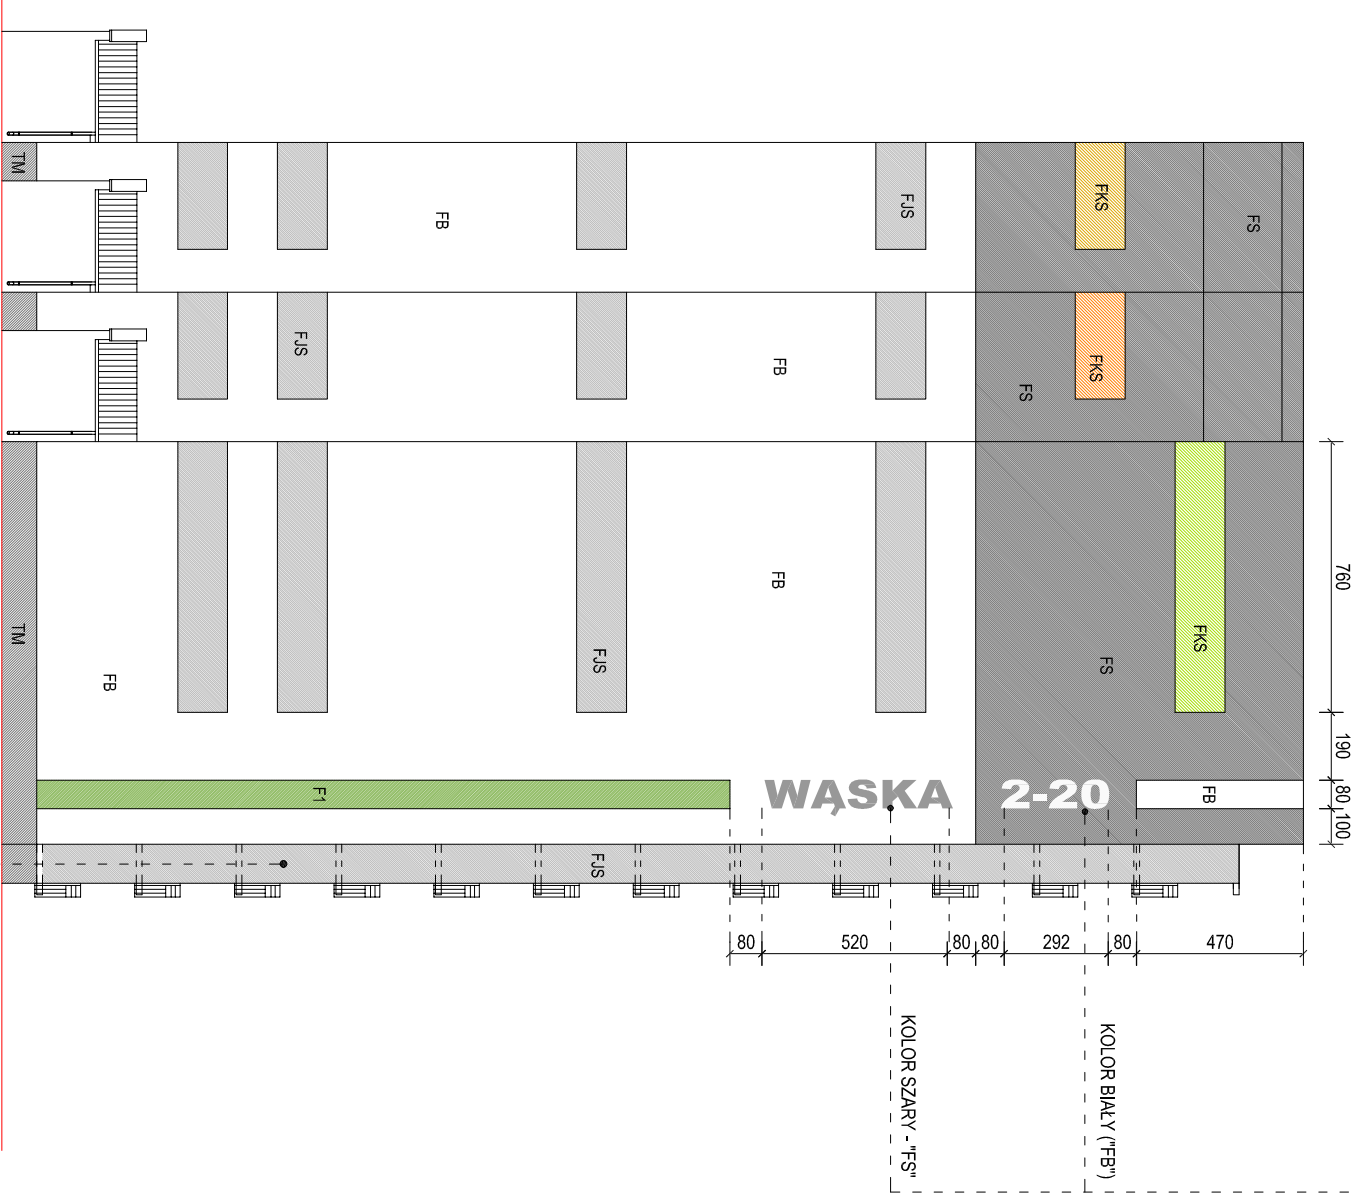


ELEWACJA PD-WSCH




WZGLĘDNE SZCZEGÓŁY DOCEPIENIA KATEK SCHODOWYCH (OD FRONTU) (BIAŁA BRYLA)
PRACA WYKONANA PRZEZ ARCH. J. J. J.

ELEWACJA PN-WSCH

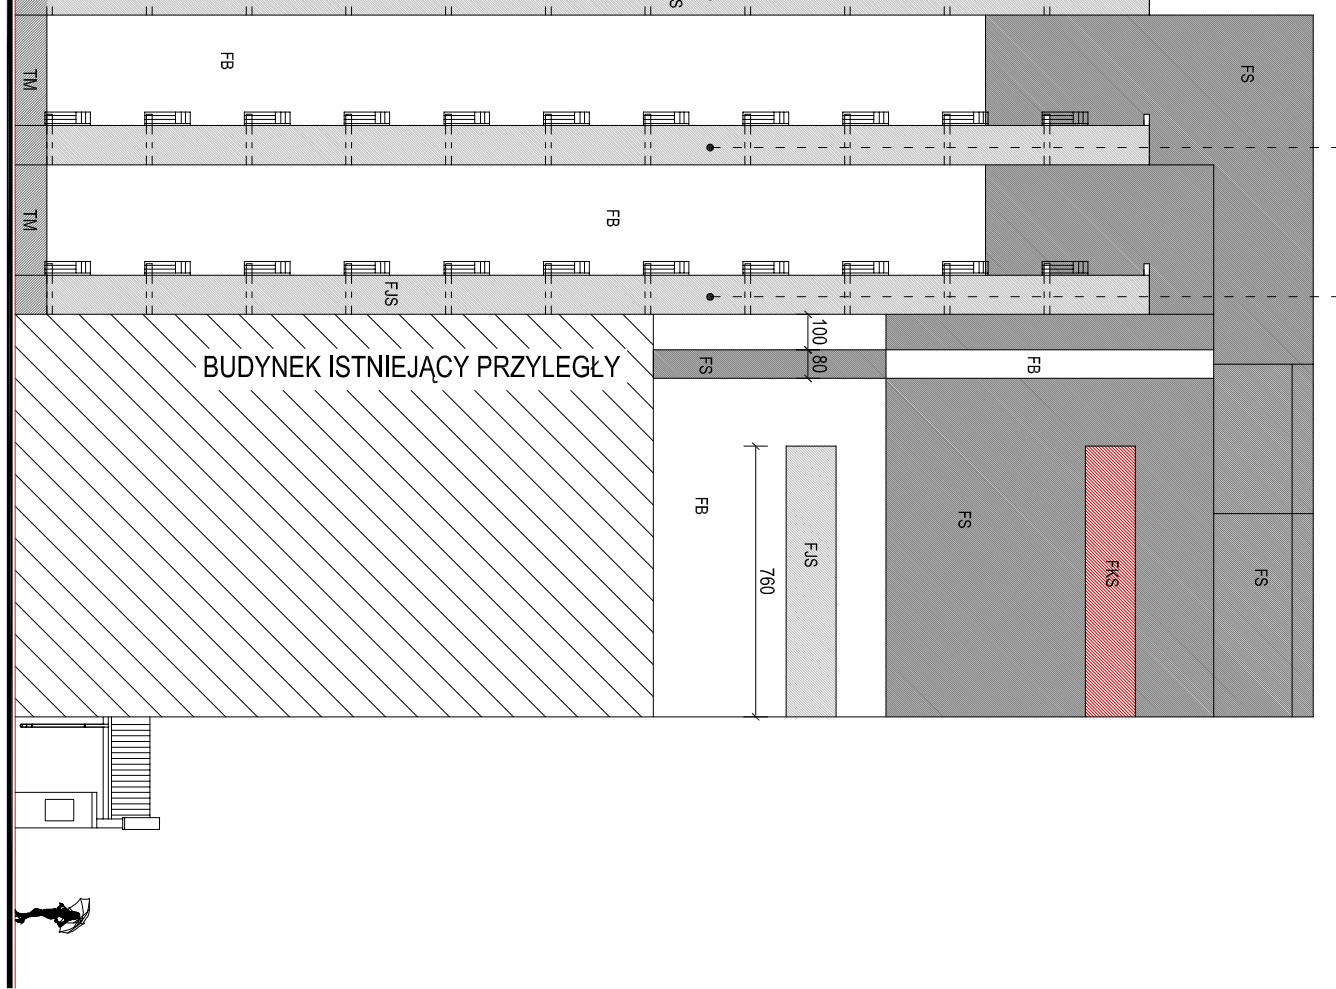

ELEWACJA PN-ZACH

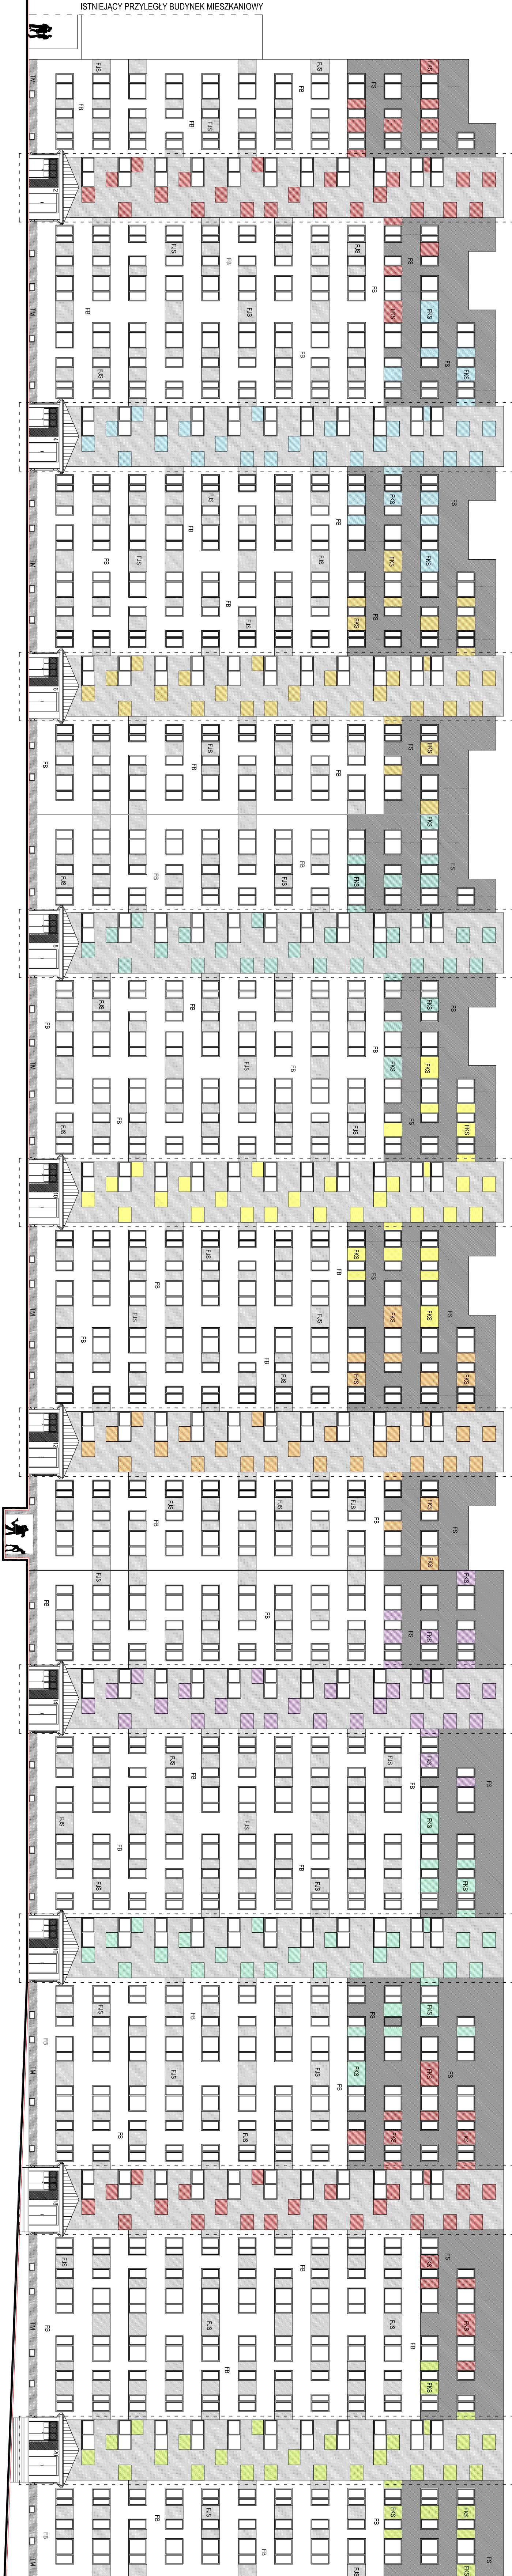

UWAGA! WZGLĘDNE SZCZEGÓŁY DOCEPIENIA KATEK SCHODOWYCH (OD FRONTU) (BIAŁA BRYLA)
PRACA WYKONANA PRZEZ ARCH. J. J. J.

UWAGA! WZGLĘDNE SZCZEGÓŁY DOCEPIENIA KATEK SCHODOWYCH (OD FRONTU) (BIAŁA BRYLA)
PRACA WYKONANA PRZEZ ARCH. J. J. J.

denburg architekci.pl

PROJEKT BUDOWLANY

ELEWACJE

STAN PROJEKTOWANY

11.06.2012

1:200

7

PROJEKT BUDOWLANY

ELEWACJE

STAN PROJEKTOWANY

11.06.2012

1:200

7

PROJEKT BUDOWLANY

ELEWACJE

STAN PROJEKTOWANY

11.06.2012

1:200

7