



BUDOWLANA 7-25


RZUT DACHU - STAN ISTNIEJĄCY

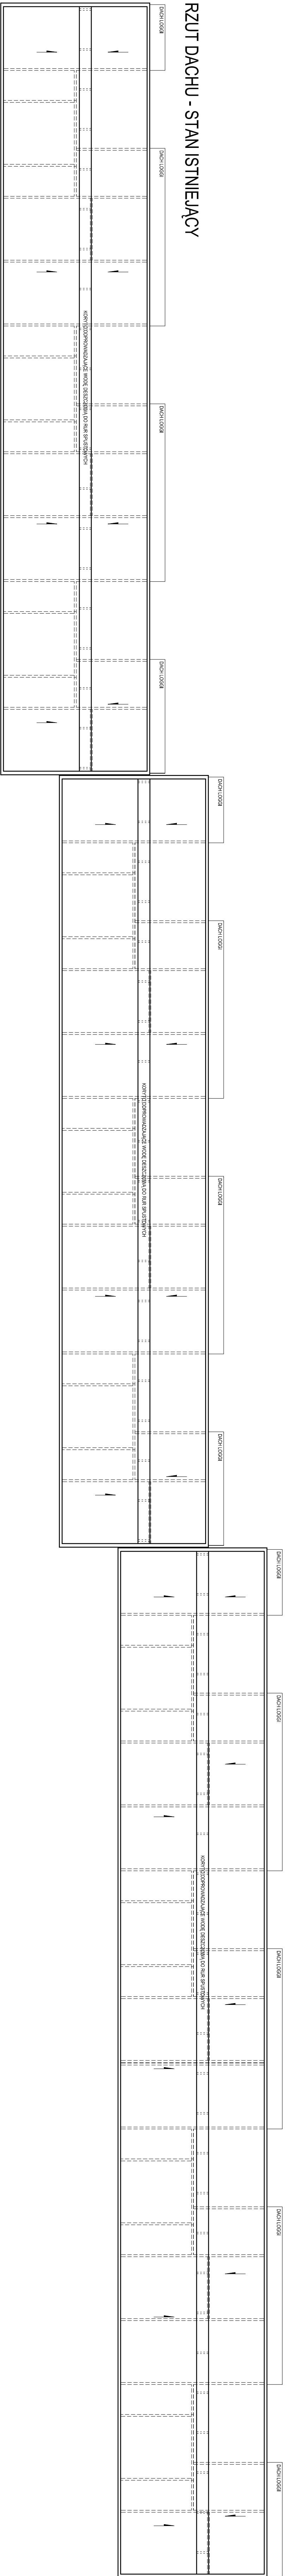

KONDYGNACJA POWIARZALNA (IX) PIĘTRO) - STAN ISTNIEJĄCY

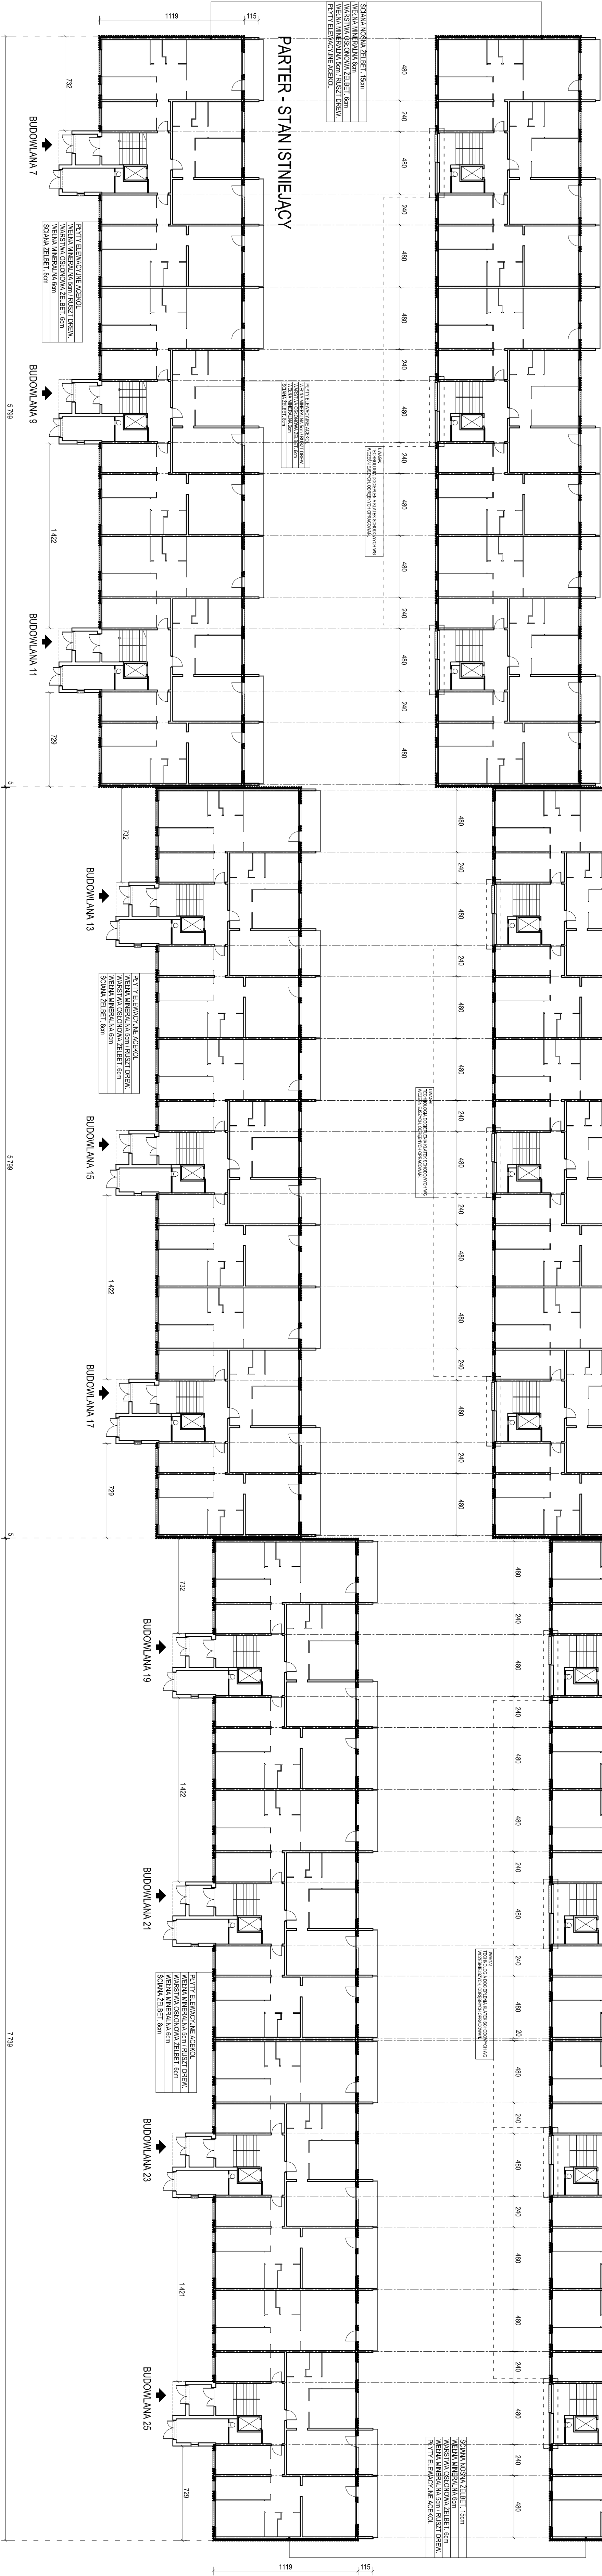

PARTER - STAN ISTNIEJĄCY

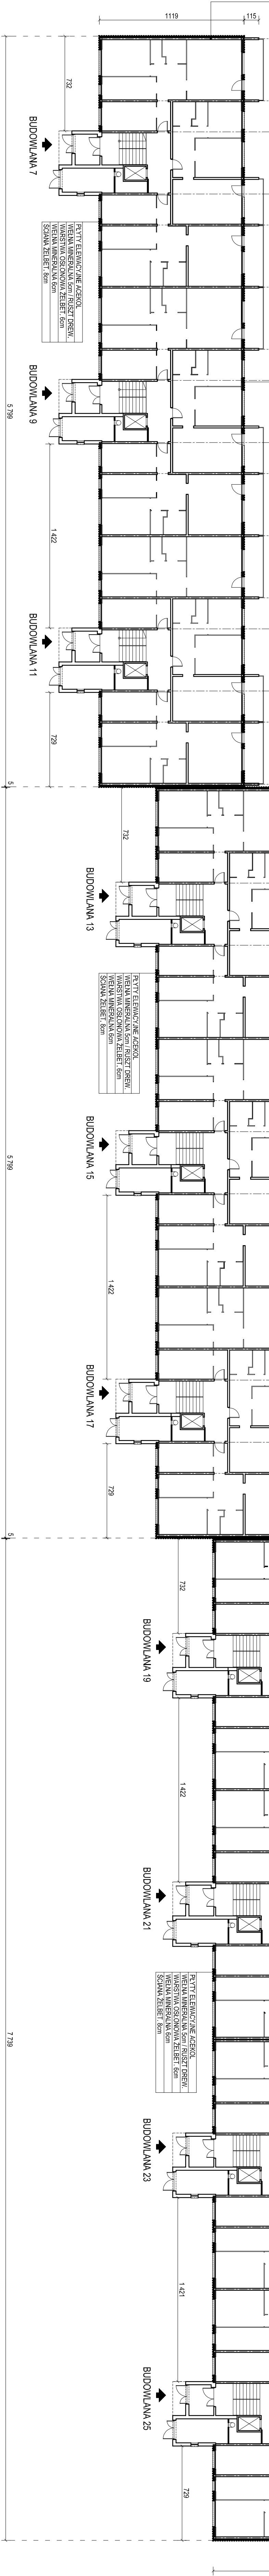

demiurgarchitekci.pl	
PROJEKT BUDOWLANY	
STAN ISTNIEJĄCY	
11.06.2012.	
2	