


Rd100

Klimatyzacja Załącznik Nr 2

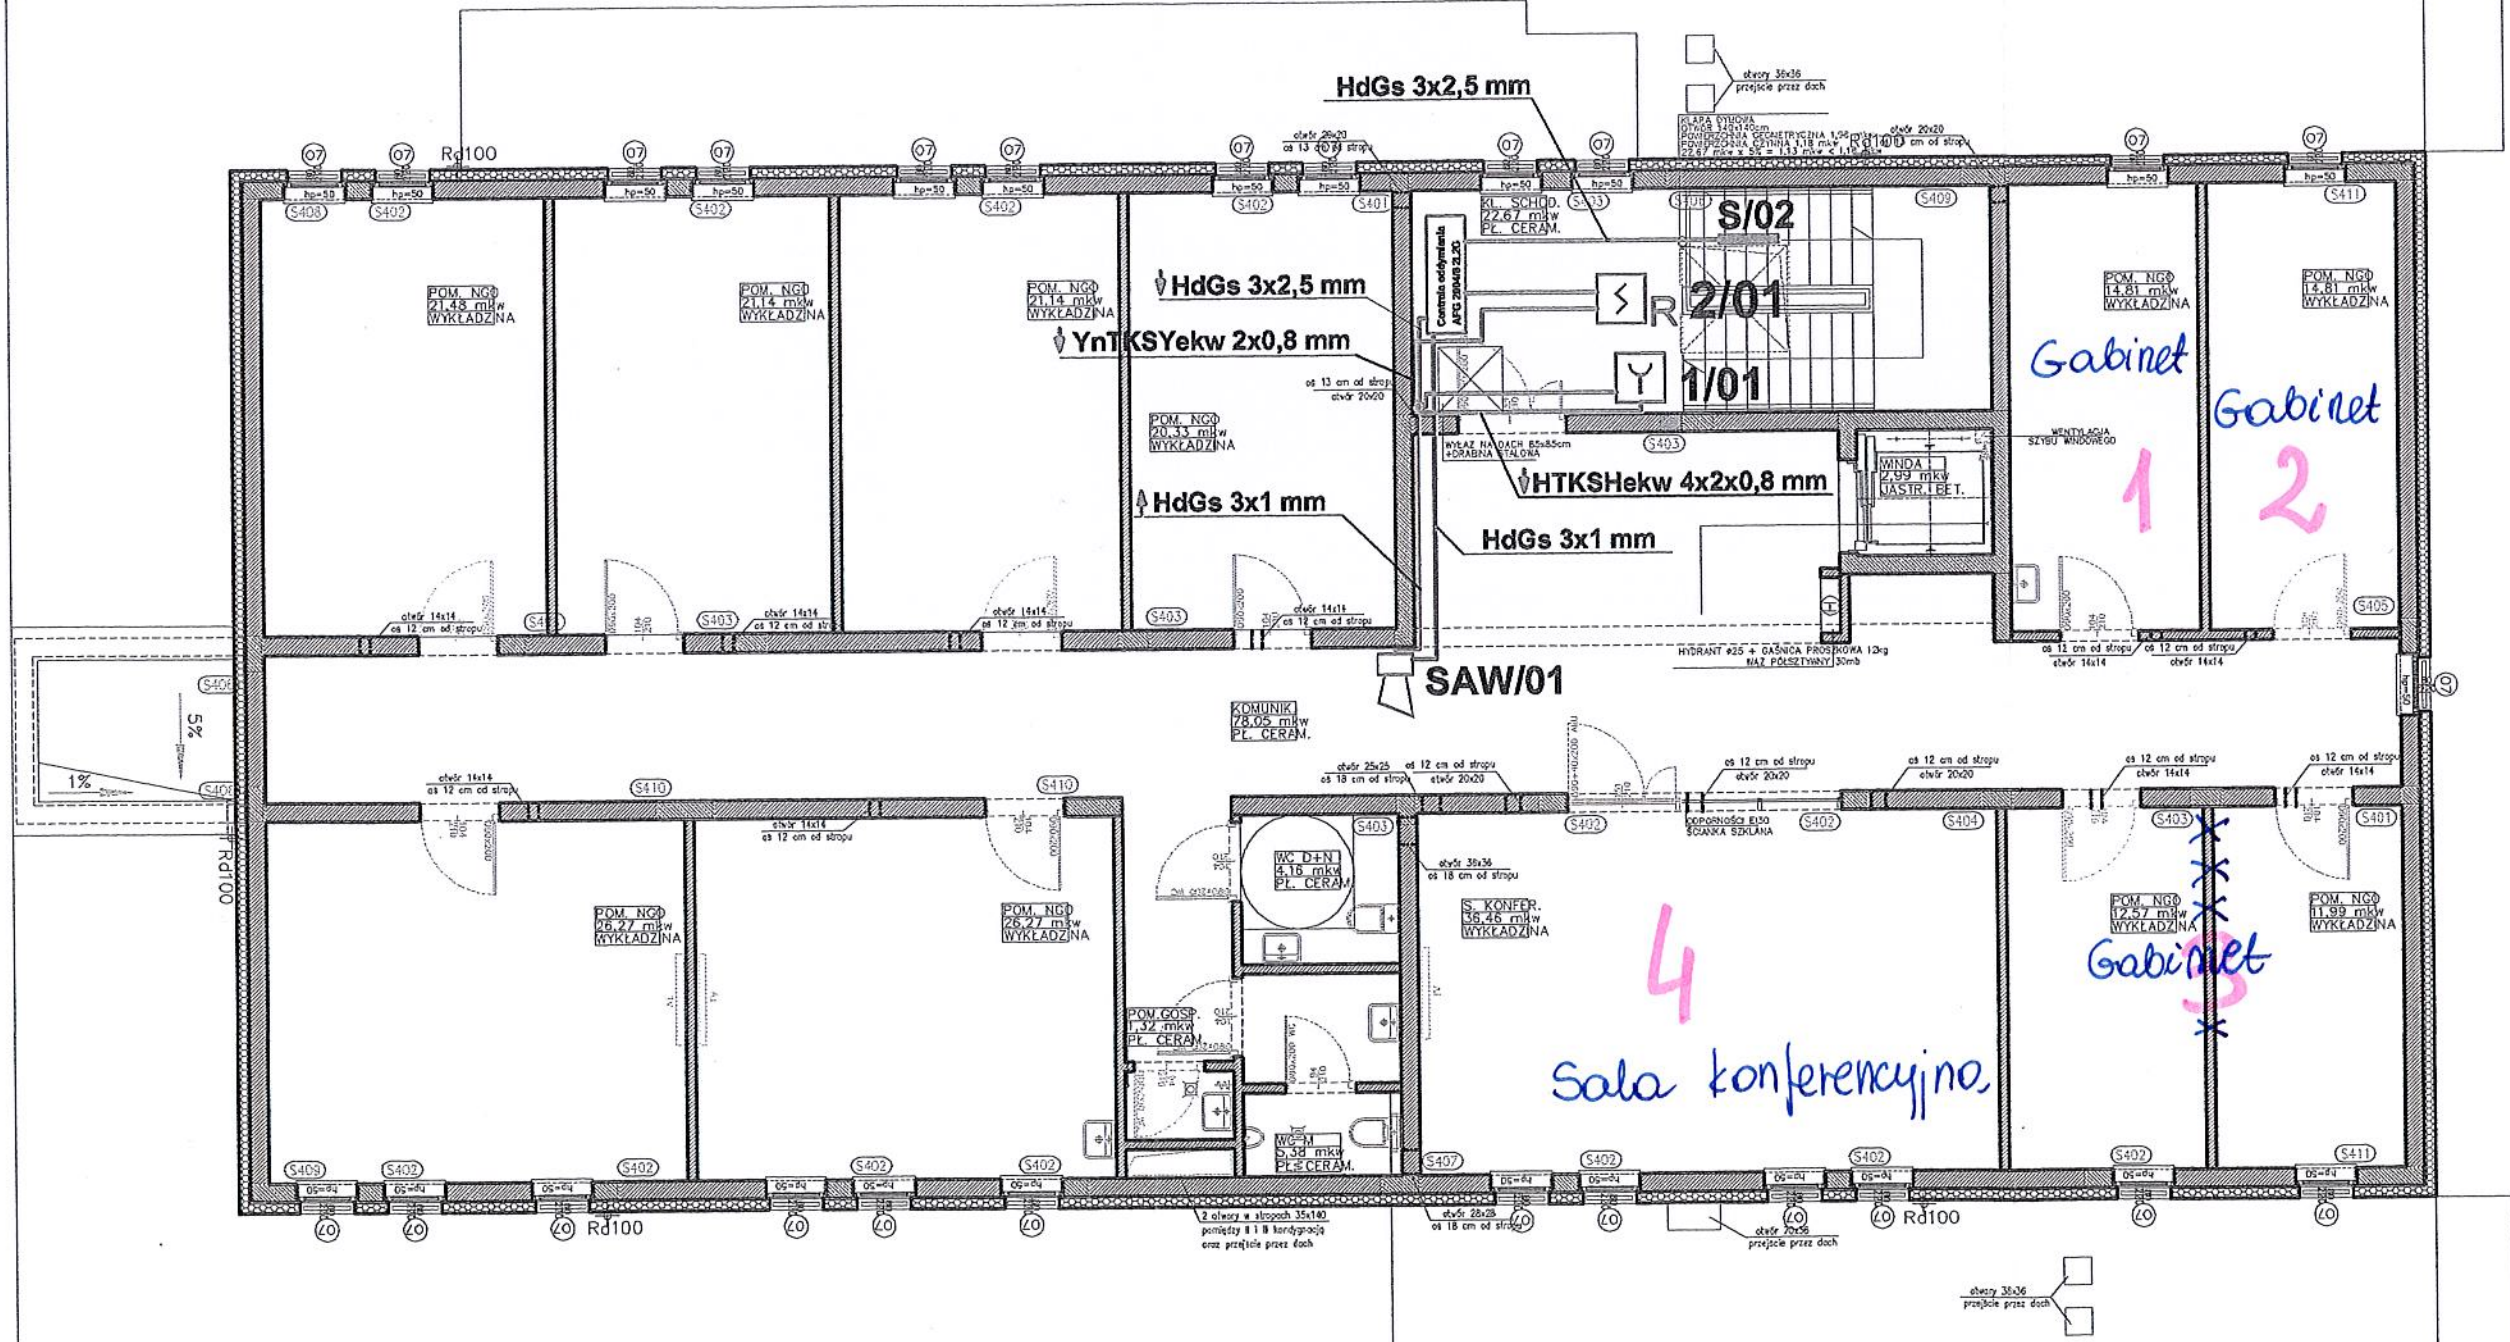

HdGs 3x2,5 mm

HdGs 3x2,5 mm

YnT KSYekw 2x0,8 mm

HdGs 3x1 mm

HdGs 3x1 mm

HTKSHekw 4x2x0,8 mm

SAW/01

4
Sala konferencyjna

Gabinet 1

Gabinet 2

Gabinet 3

