


PROJEKT STAŁEJ ORGANIZACJI RUCHU - ścieżka rowerowa  
ul. Walki Młodych

Nazwa rysunku	Projekt ustawienia znaków	skala 1:500
Inwestor :	URZĄD MIASTA KOŁOBRZEG ul. Ratuszowa 78-100 Kołobrzeg	
Adres obiektu	ul. Walki Młodych	Data: 06.08.2012 r.
Obiekt - branża	drogowa	Nr. rys.1
Projektował :	mgr Jacek Dylawerski	

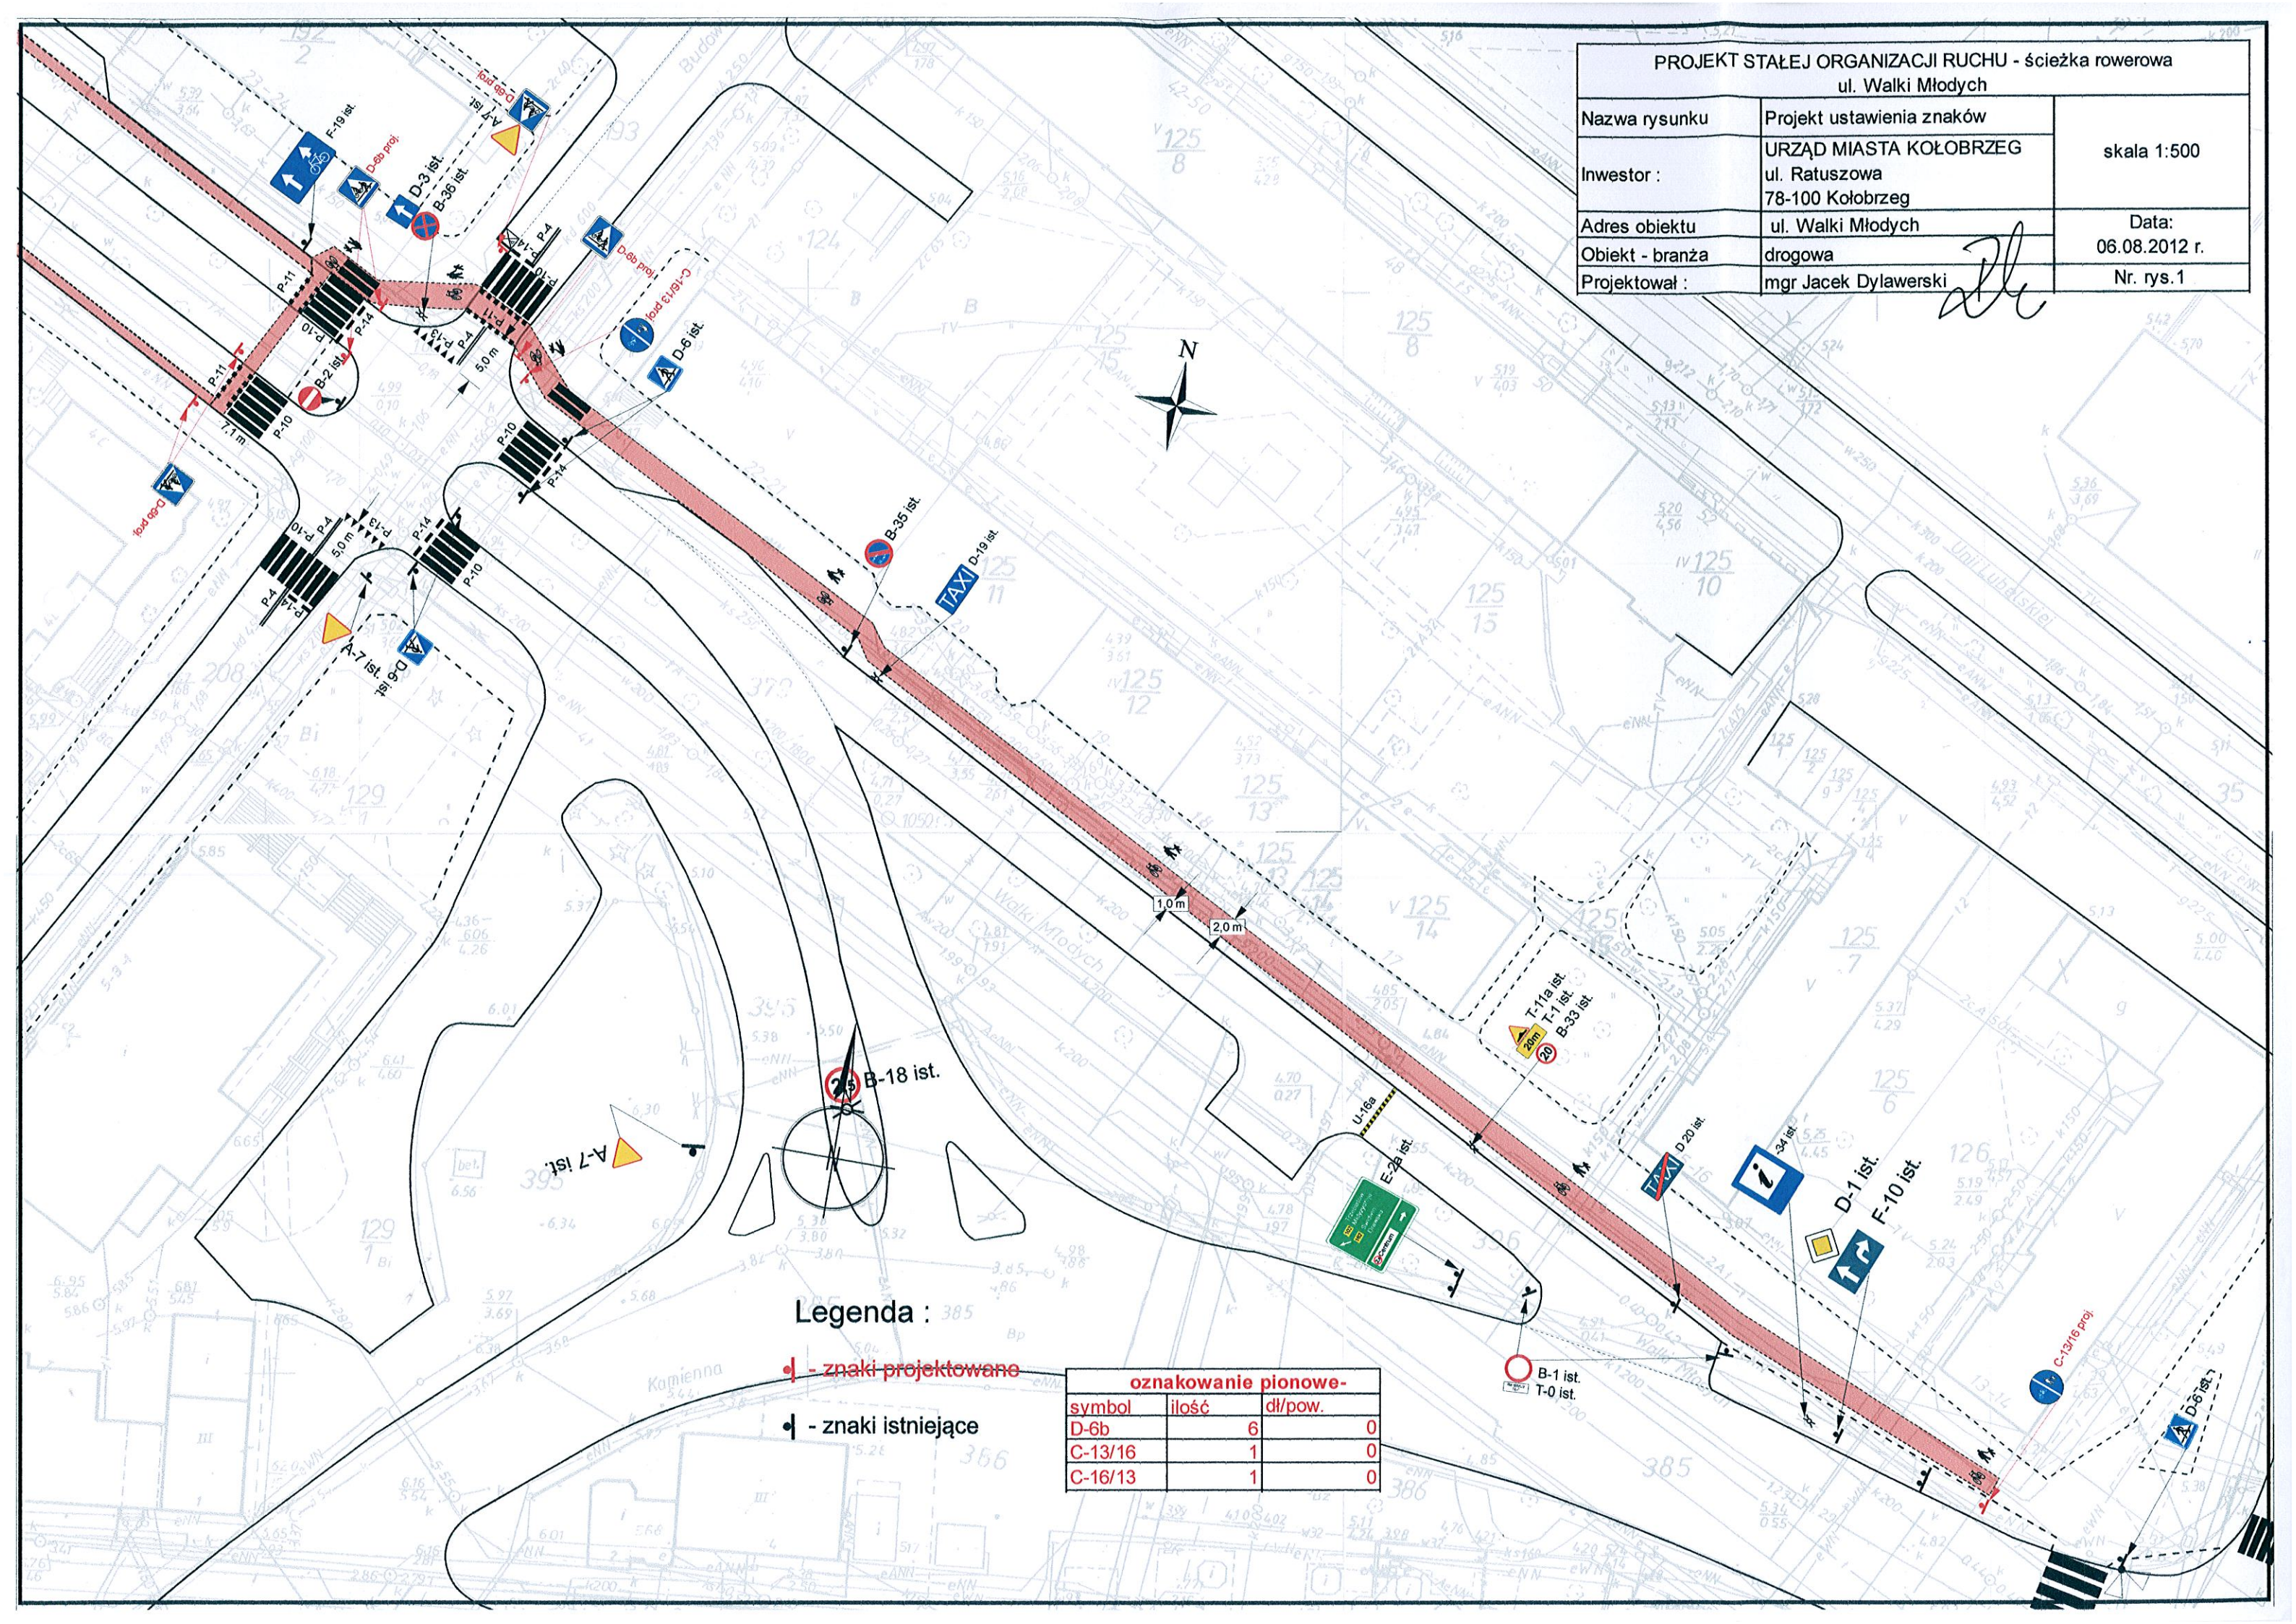

Legenda :

- ◻ - znaki projektowane
- ◻ - znaki istniejące

oznakowanie pionowe-		
symbol	ilość	dl/pow.
D-6b	6	0
C-13/16	1	0
C-16/13	1	0