


Mostek w Parku im. Gen. H. Dąbrowskiego

- widok od stawu :

Skala 1 : 100

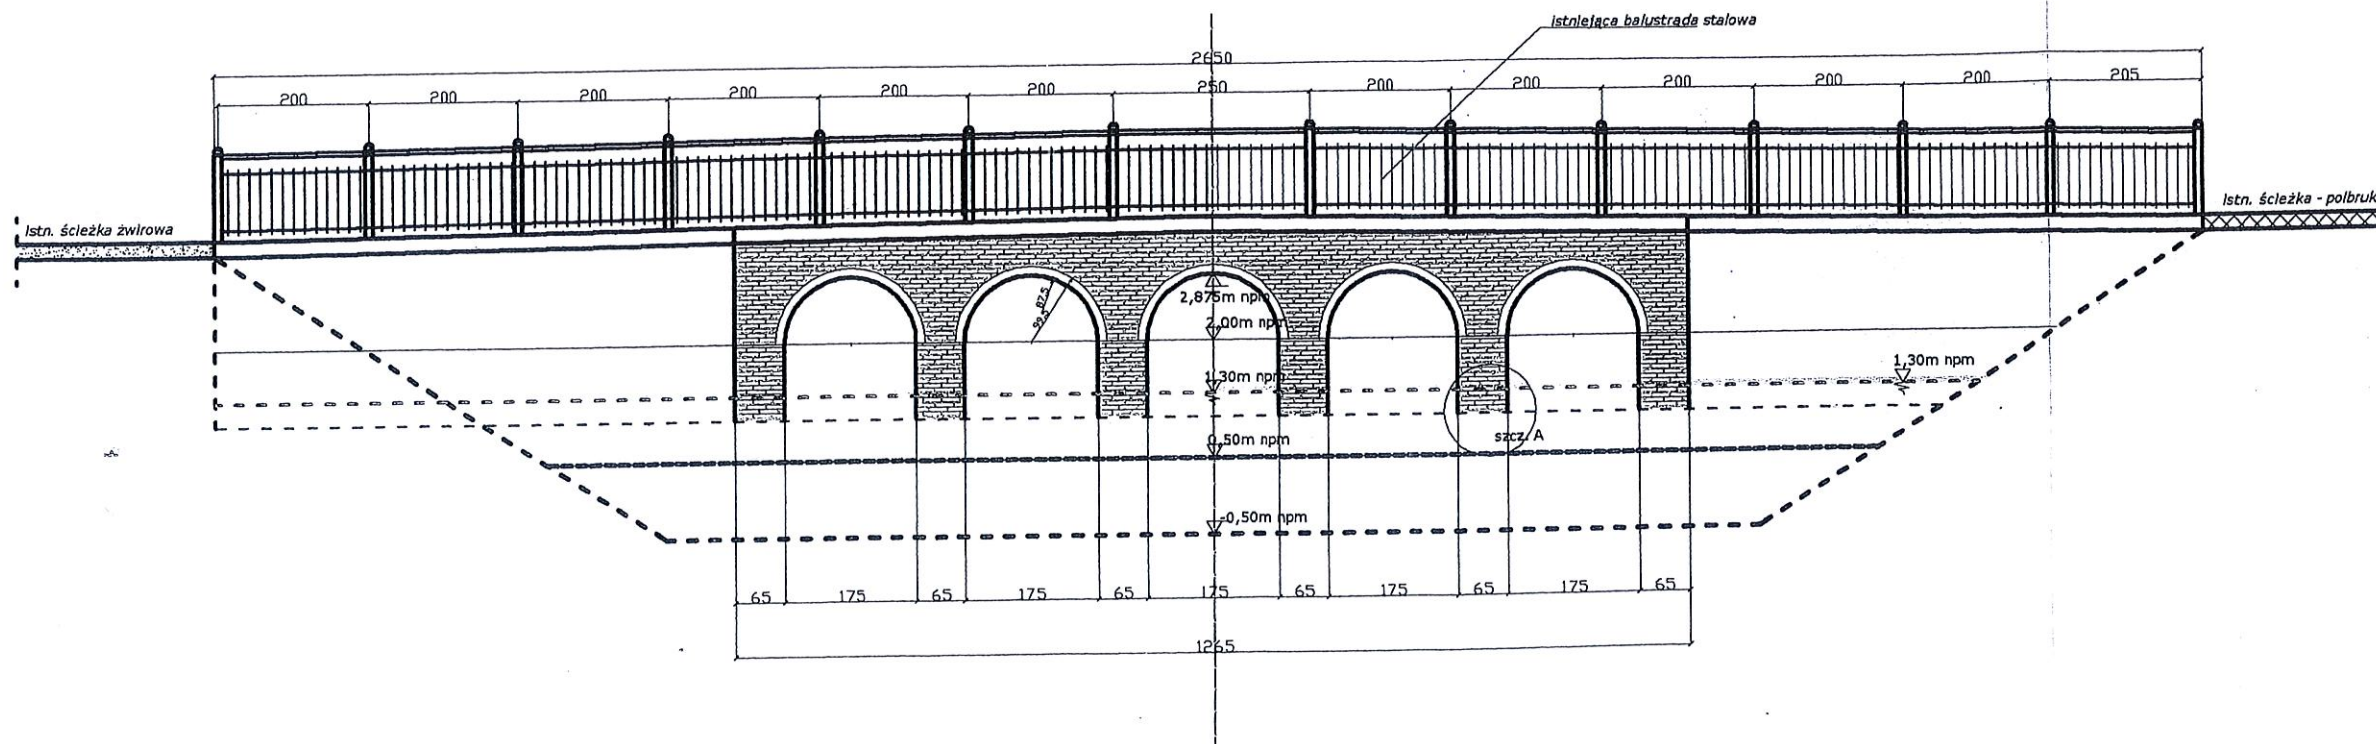

URZĄD MIASTA KOŁOBRZEG
WYDZIAŁ KOMUNALNY
REFERAT INŻYNIERII
I OCHRONY ŚRODOWISKA

-rys. 1.