LEGENDA:

- oznakowanie poziome projektowane (P-1b proj.)
- znaki istniejące
- znaki projektowane
- znaki do przestawienia/usunięcia. (B-35 ist., T-0 ist.)

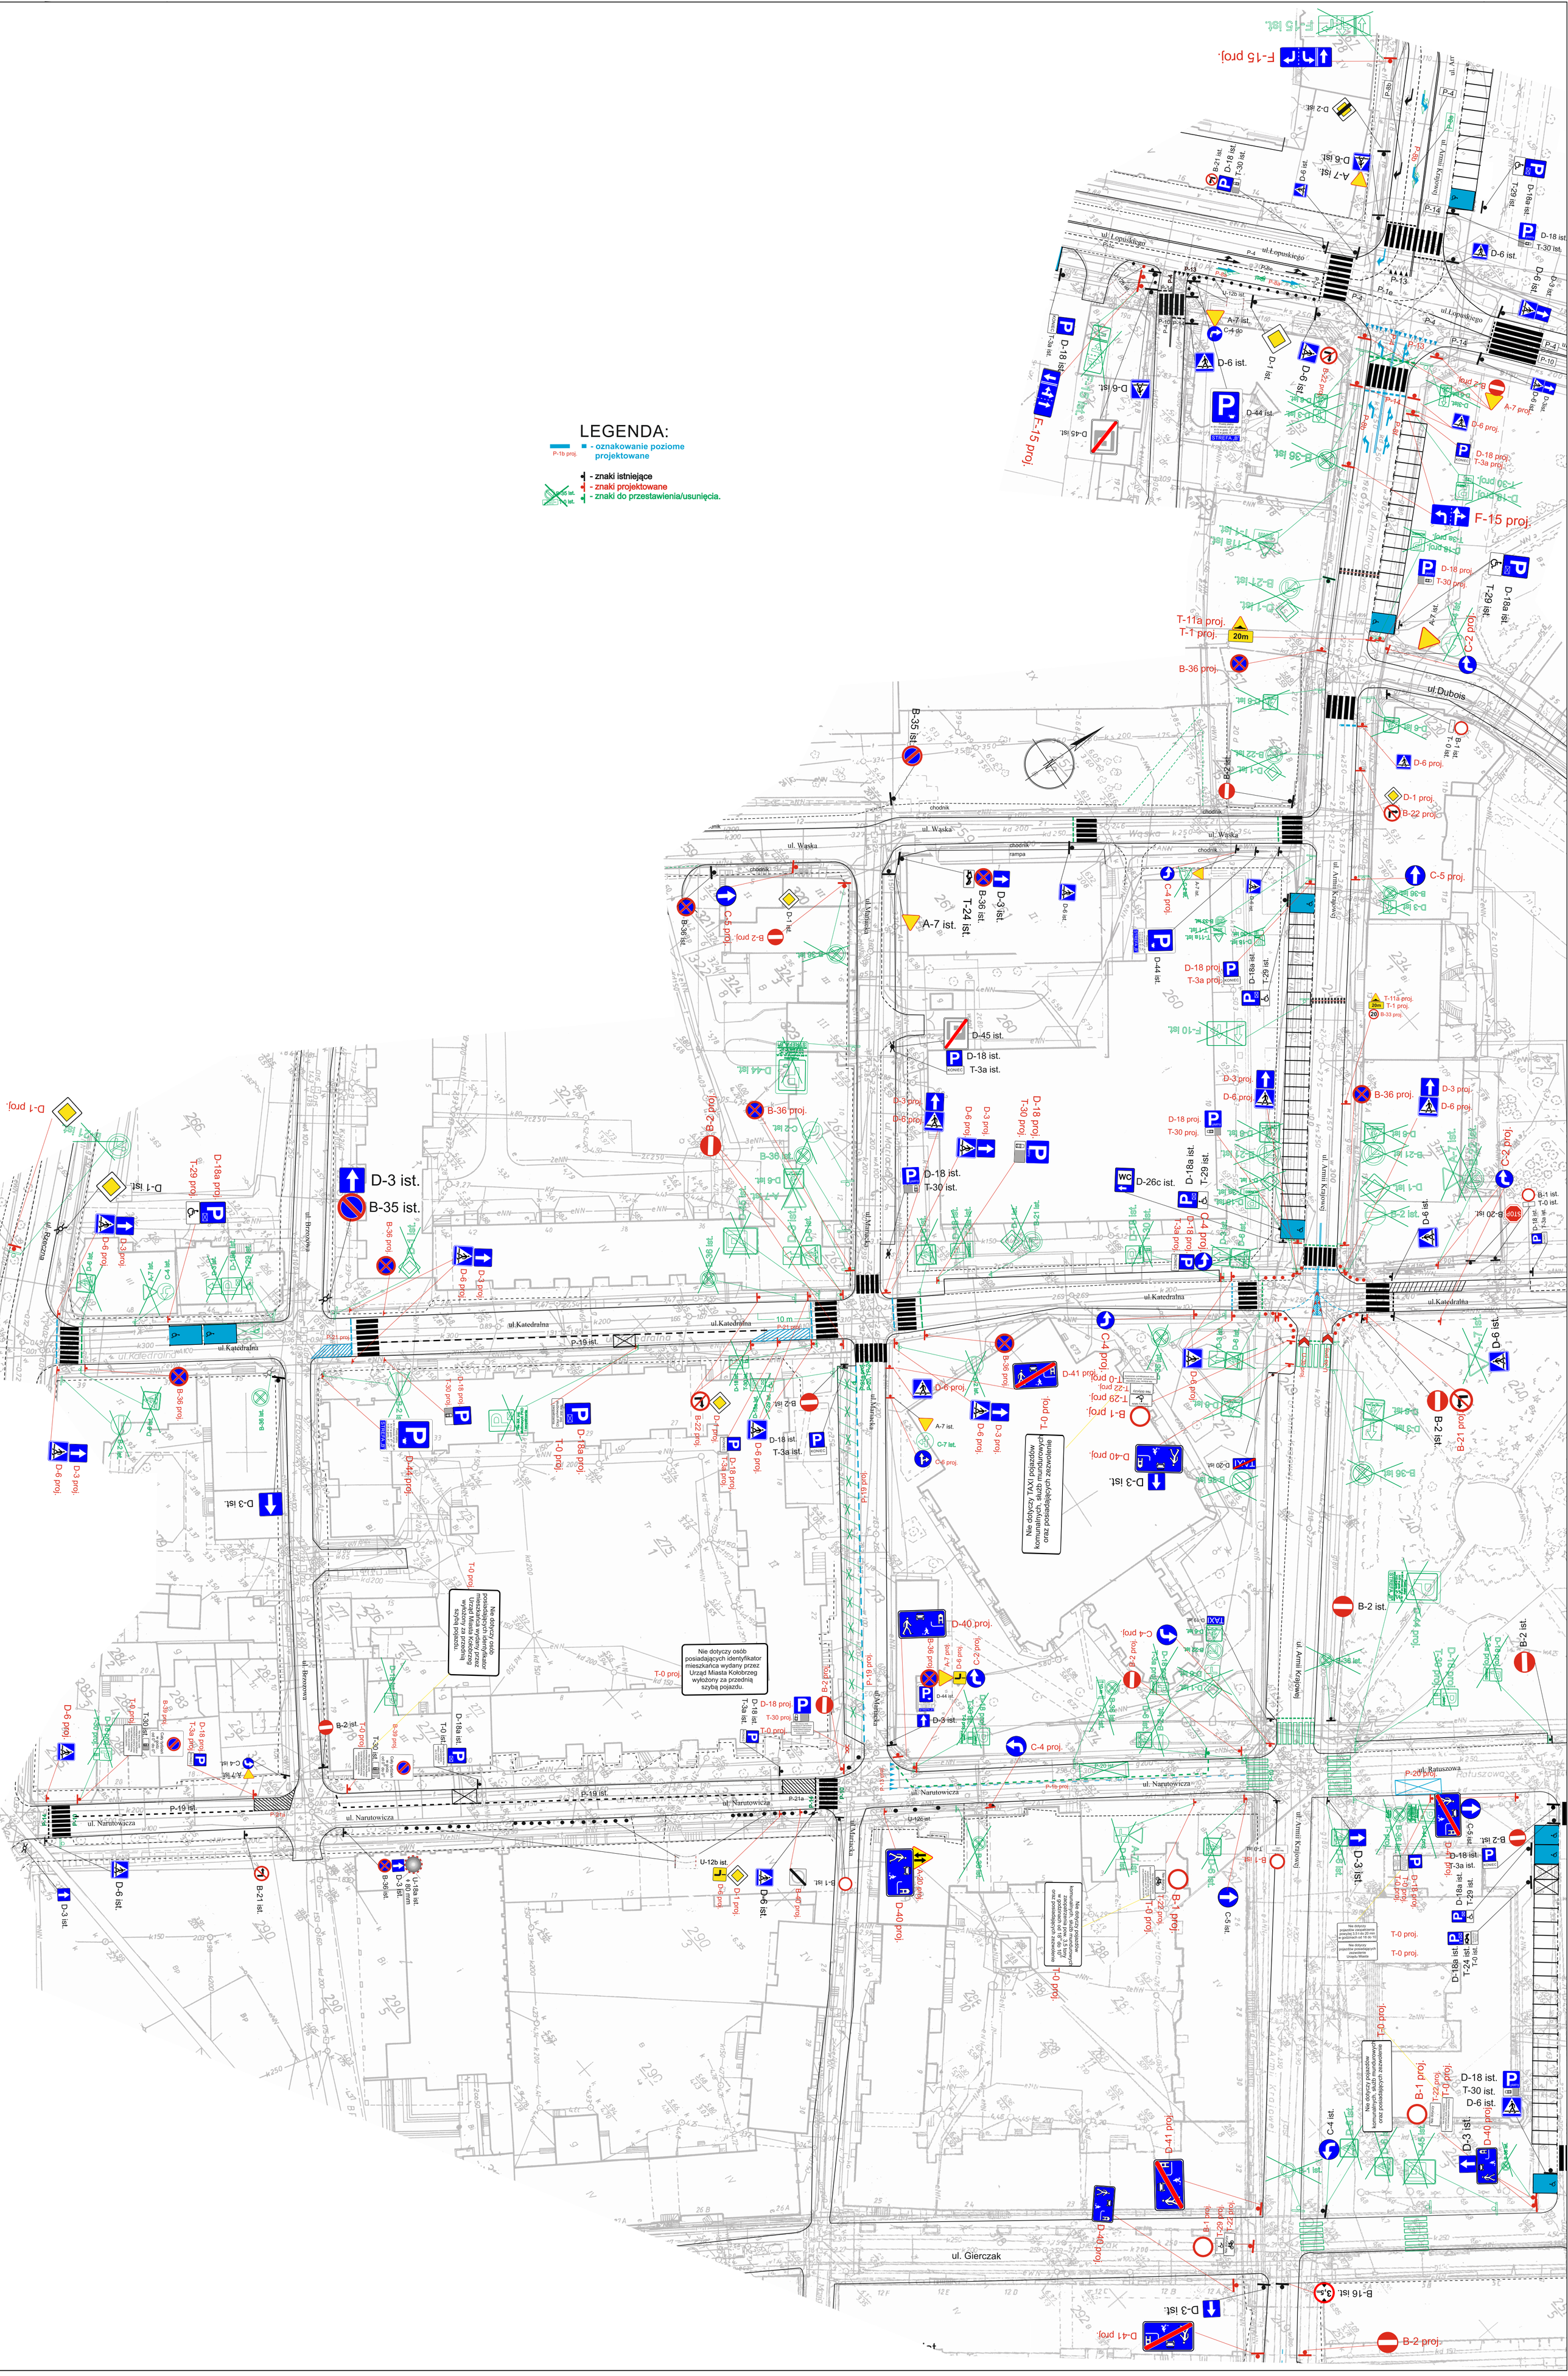
F-15 ist.
F-15 proj.
D-2 ist.
A-7 ist.
D-6 ist.
B-21 ist.
D-18 ist.
T-30 ist.
ul. Łopuskiego
ul. Armii Krajowej
P-4
P-14
P-13
P-1e
P-1c
P-8e
P-8d
P-8b
P-8c
P-10
U-12b ist.
C-4 do
D-1 ist.
D-44 ist.
STREFA_B
D-45 ist.
D-36 ist.
B-22 proj.
B-2 proj.
A-7 proj.
D-6 proj.
D-18 proj.
T-3a proj.
T-30 proj.
T-29 ist.
D-18a ist.
T-3a ist.
F-15 proj.
T-11a proj.
T-1 proj.
20m
B-36 proj.
C-2 proj.
B-35 ist.
B-23 ist.
B-1 ist.
T-0 ist.
ul. Dubois
ul. Wąska
chodnik
rampa
C-5 proj.
B-36 ist.
D-3 ist.
T-24 ist.
A-7 ist.
C-4 proj.
D-44 ist.
D-18 ist.
T-3a ist.
D-45 ist.
D-3 proj.
D-6 proj.
T-30 proj.
D-18a ist.
T-29 ist.
T-11a proj.
T-1 proj.
B-33 proj.
F-10 ist.
B-36 proj.
B-2 ist.
C-2 proj.
B-1 ist.
T-0 ist.
D-6 proj.
D-1 proj.
B-22 proj.
C-5 proj.
B-36 ist.
D-3 ist.
B-2 proj.
B-36 proj.
C-2 ist.
B-36 ist.
D-6 ist.
A-7 ist.
C-4 ist.
D-18a proj.
T-29 proj.
D-1 ist.
B-21 ist.
D-3 ist.
B-35 ist.
B-36 proj.
D-6 proj.
D-3 proj.
ul. Katedralna
ul. Brzozowa
ul. Rzeczna
P-21 proj.
P-19 ist.
10 m
P-21 ist.
T-0 proj.
D-18 proj.
T-3a proj.
D-44 proj.
B-22 proj.
D-4 proj.
D-18 ist.
T-3a ist.
D-6 proj.
B-2 ist.
D-18a proj.
T-29 proj.
T-30 ist.
B-39 proj.
C-4 ist.
A-7 ist.
B-36 ist.
D-3 ist.
U-18a ist.
ø 80 mm
B-21 ist.
D-6 ist.
U-12b ist.
D-6 proj.
D-1 proj.
B-40 proj.
B-1 ist.
Nie dotyczy osób posiadających identyfikator mieszkańca wydany przez Urząd Miasta Kołobrzeg wyłożony za przednią szybą pojazdu.
T-0 proj.
D-18 proj.
T-30 proj.
T-0 proj.
D-18 ist.
T-3a ist.
P-19 proj.
P-21a
P-19 ist.
ul. Narutowicza
ul. Mariacka
ul. Gierczak
D-40 proj.
D-41 proj.
B-1 proj.
T-22 proj.
T-0 proj.
T-29 proj.
B-1 proj.
T-0 proj.
D-18 ist.
T-30 ist.
D-6 ist.
D-40 proj.
D-3 ist.
C-4 ist.
D-6 ist.
D-1 ist.
B-16 ist.
3,5m
B-2 proj.
Nie dotyczy TAXI pojazdów komunalnych, służb mundurowych oraz posiadających zezwolenie
Nie dotyczy osób posiadających identyfikator mieszkańca wydany przez Urząd Miasta Kołobrzeg wyłożony za przednią szybą pojazdu.
Nie dotyczy pojazdów komunalnych, służb mundurowych oraz posiadających zezwolenie
Nie dotyczy pojazdów o dmc powyżej 3,5 t do 20 min w godzinach od 18 do 10
Nie dotyczy pojazdów posiadających zezwolenie Urzędu Miasta
T-0 proj.
T-0 proj.
T-0 proj.