

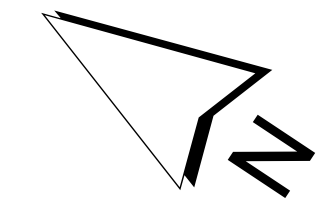
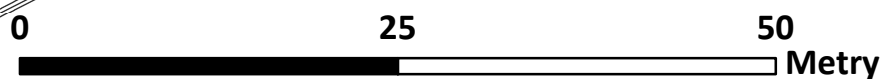


1:500

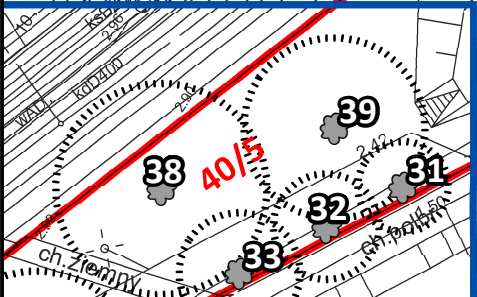

edugis

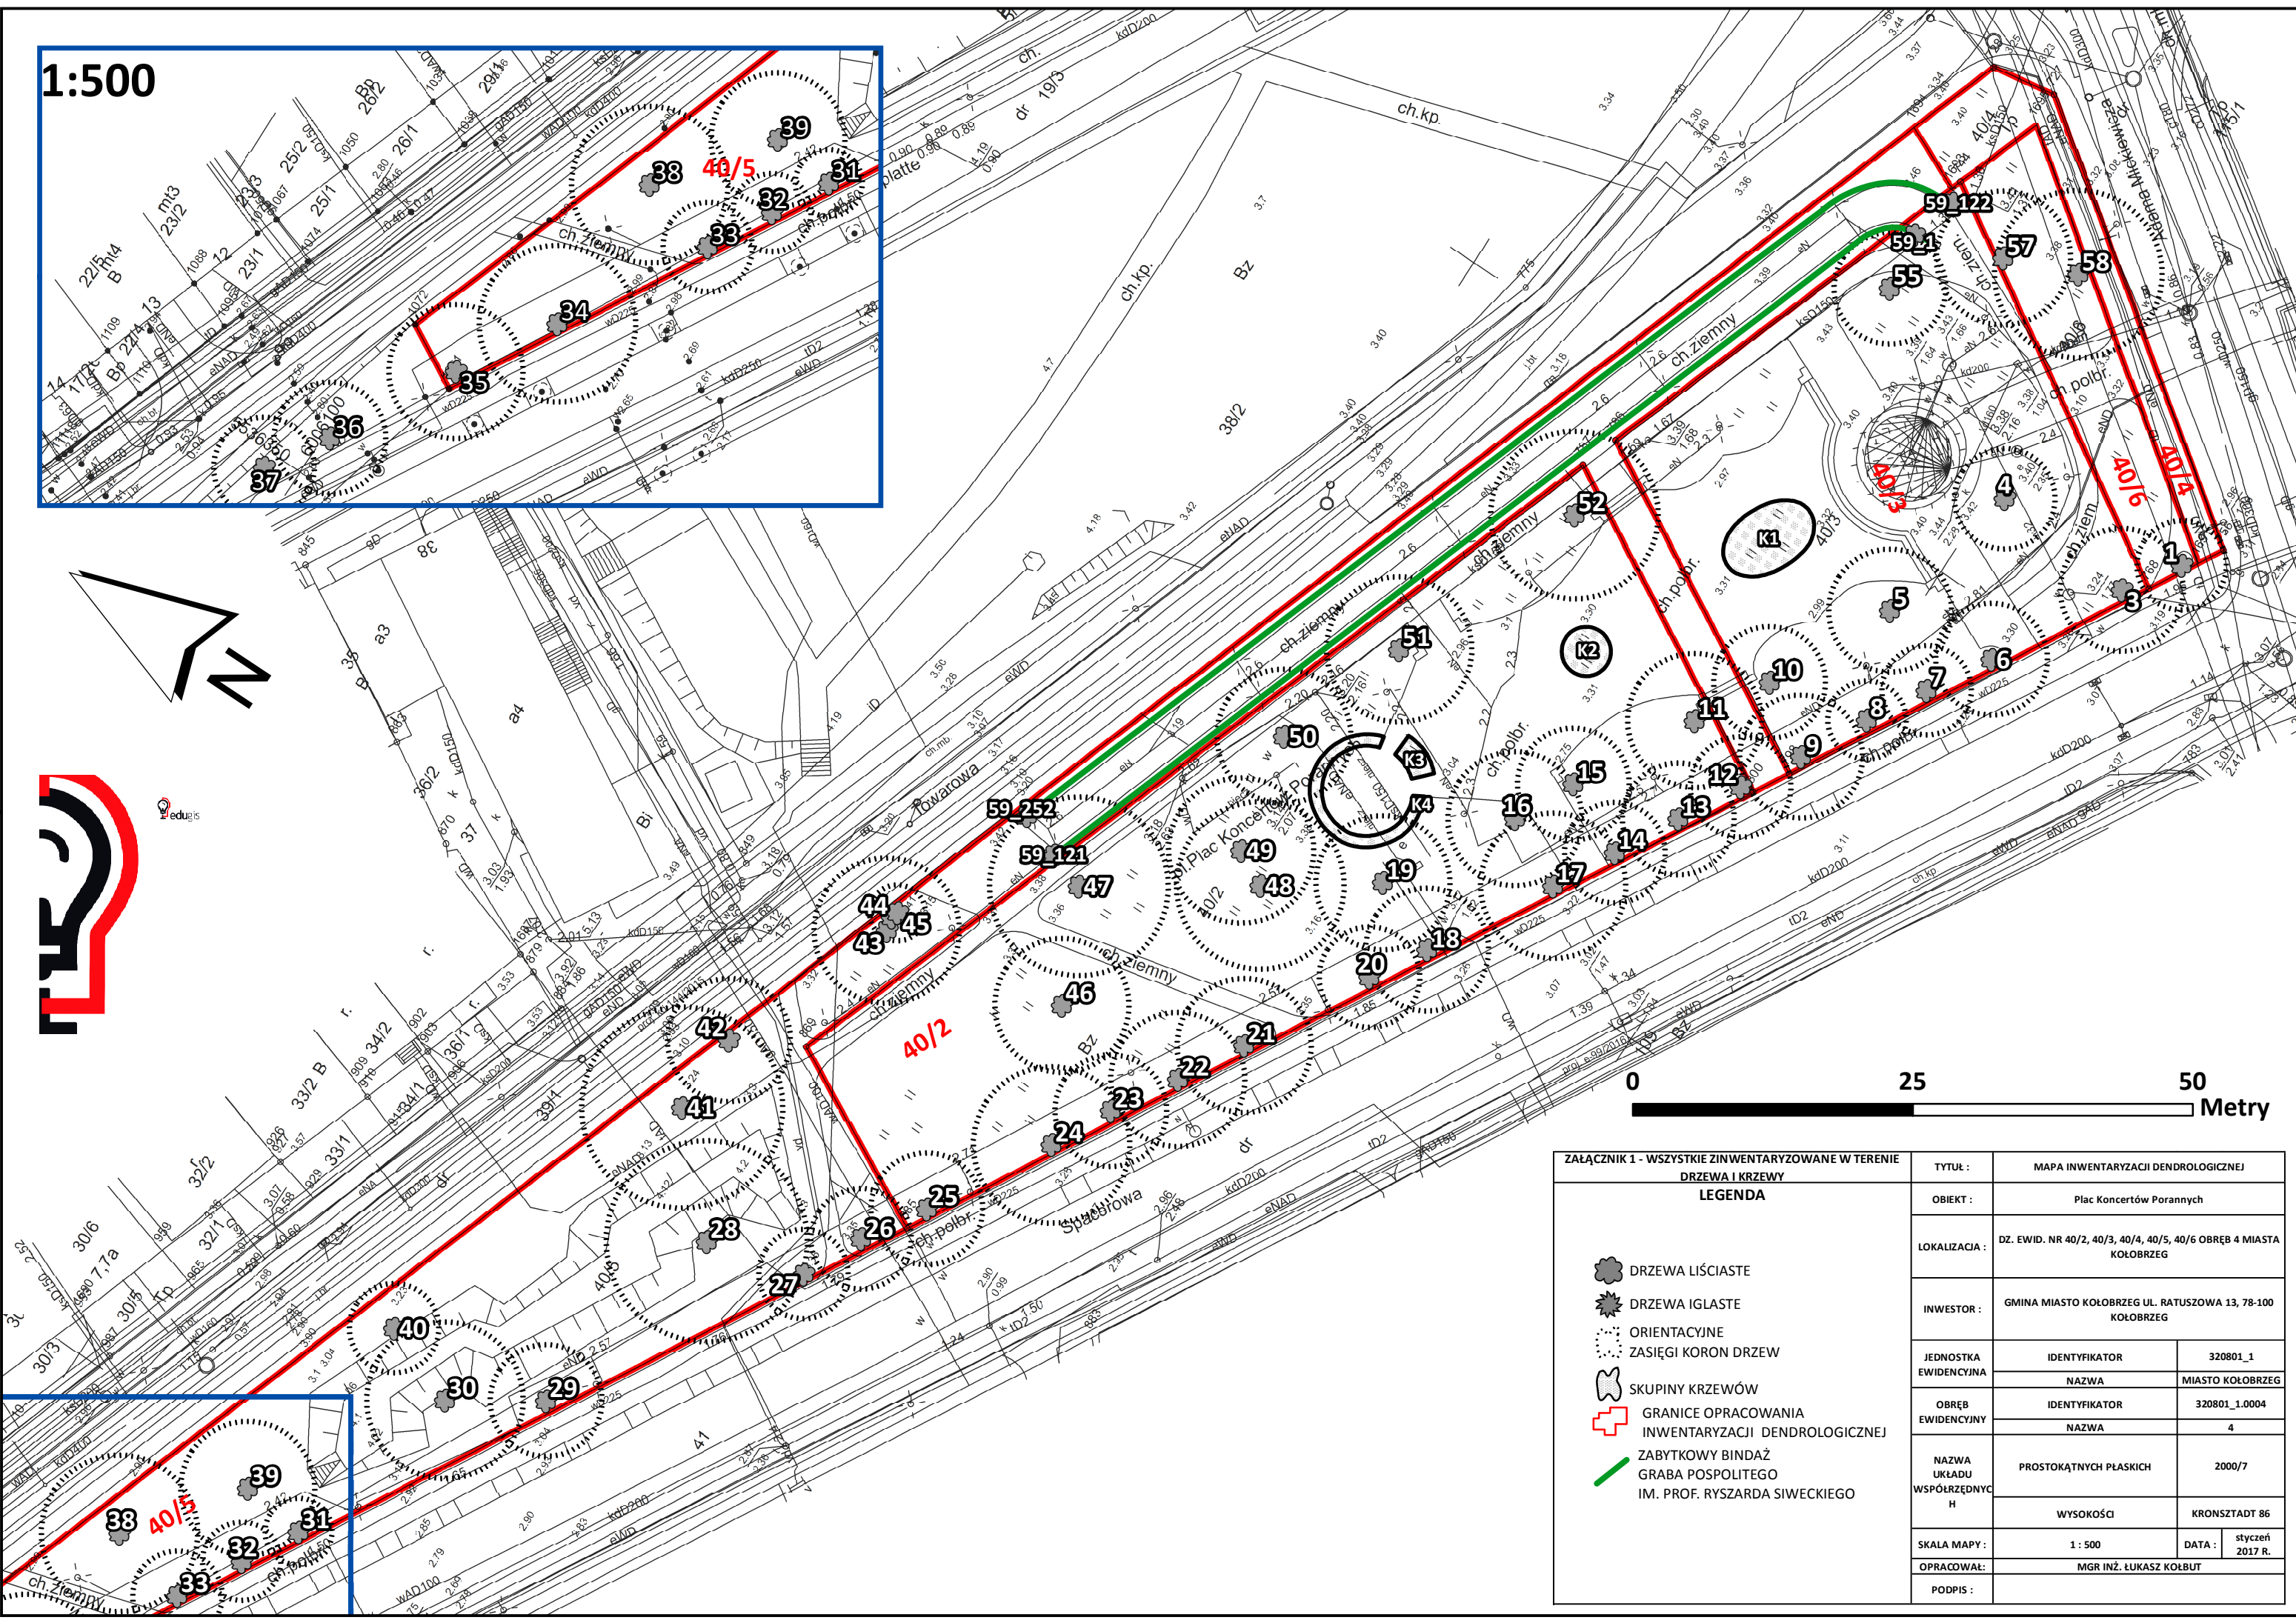

ZAŁĄCZNIK 1 - WSZYSTKIE ZINWENTARYZOWANE W TERENIE DRZEWIA I KRZEWY				TYTUŁ :		MAPA INWENTARYZACJI DENDROLOGICZNEJ					
<div>LEGENDA</div> <div> DRZEWIA LIŚCIASTE</div> <div> DRZEWIA IGLASTE</div> <div> ORIENTACYJNE ZASIĘGI KORON DRZEW</div> <div> SKUPINY KRZEWÓW</div> <div> GRANICE OPRACOWANIA INWENTARYZACJI DENDROLOGICZNEJ</div> <div> ZABYTEKOWY BINDAŻ GRABA POSPOLITEGO IM. PROF. RYSZARDA SIWIECKIEGO</div>				OBIEKT :		Plac Koncertów Porannych					
				LOKALIZACJA :		DZ. EWID. NR 40/2, 40/3, 40/4, 40/5, 40/6 OBRĘB 4 MIASTA KOŁOBRZEG					
				INWESTOR :		GMINA MIASTO KOŁOBRZEG UL. RATUSZOWA 13, 78-100 KOŁOBRZEG					
				JEDNOSTKA EWIDENCYJNA		IDENTYFIKATOR		320801_1			
						NAZWA		MIASTO KOŁOBRZEG			
				OBRĘB EWIDENCYJNY		IDENTYFIKATOR		320801_1.0004			
						NAZWA		4			
				NAZWA UKŁADU WSPÓŁRZĘDNYCH		PROSTOKĄTNYCH PŁASKICH		2000/7			
						WYSOKOŚCI		KRONSZTADT 86			
				SKALA MAPY :		1 : 500		DATA :		styczeń 2017 R.	
				OPRACOWAŁ:		MGR INŻ. ŁUKASZ KOŁBUT					
				PODPIS :							