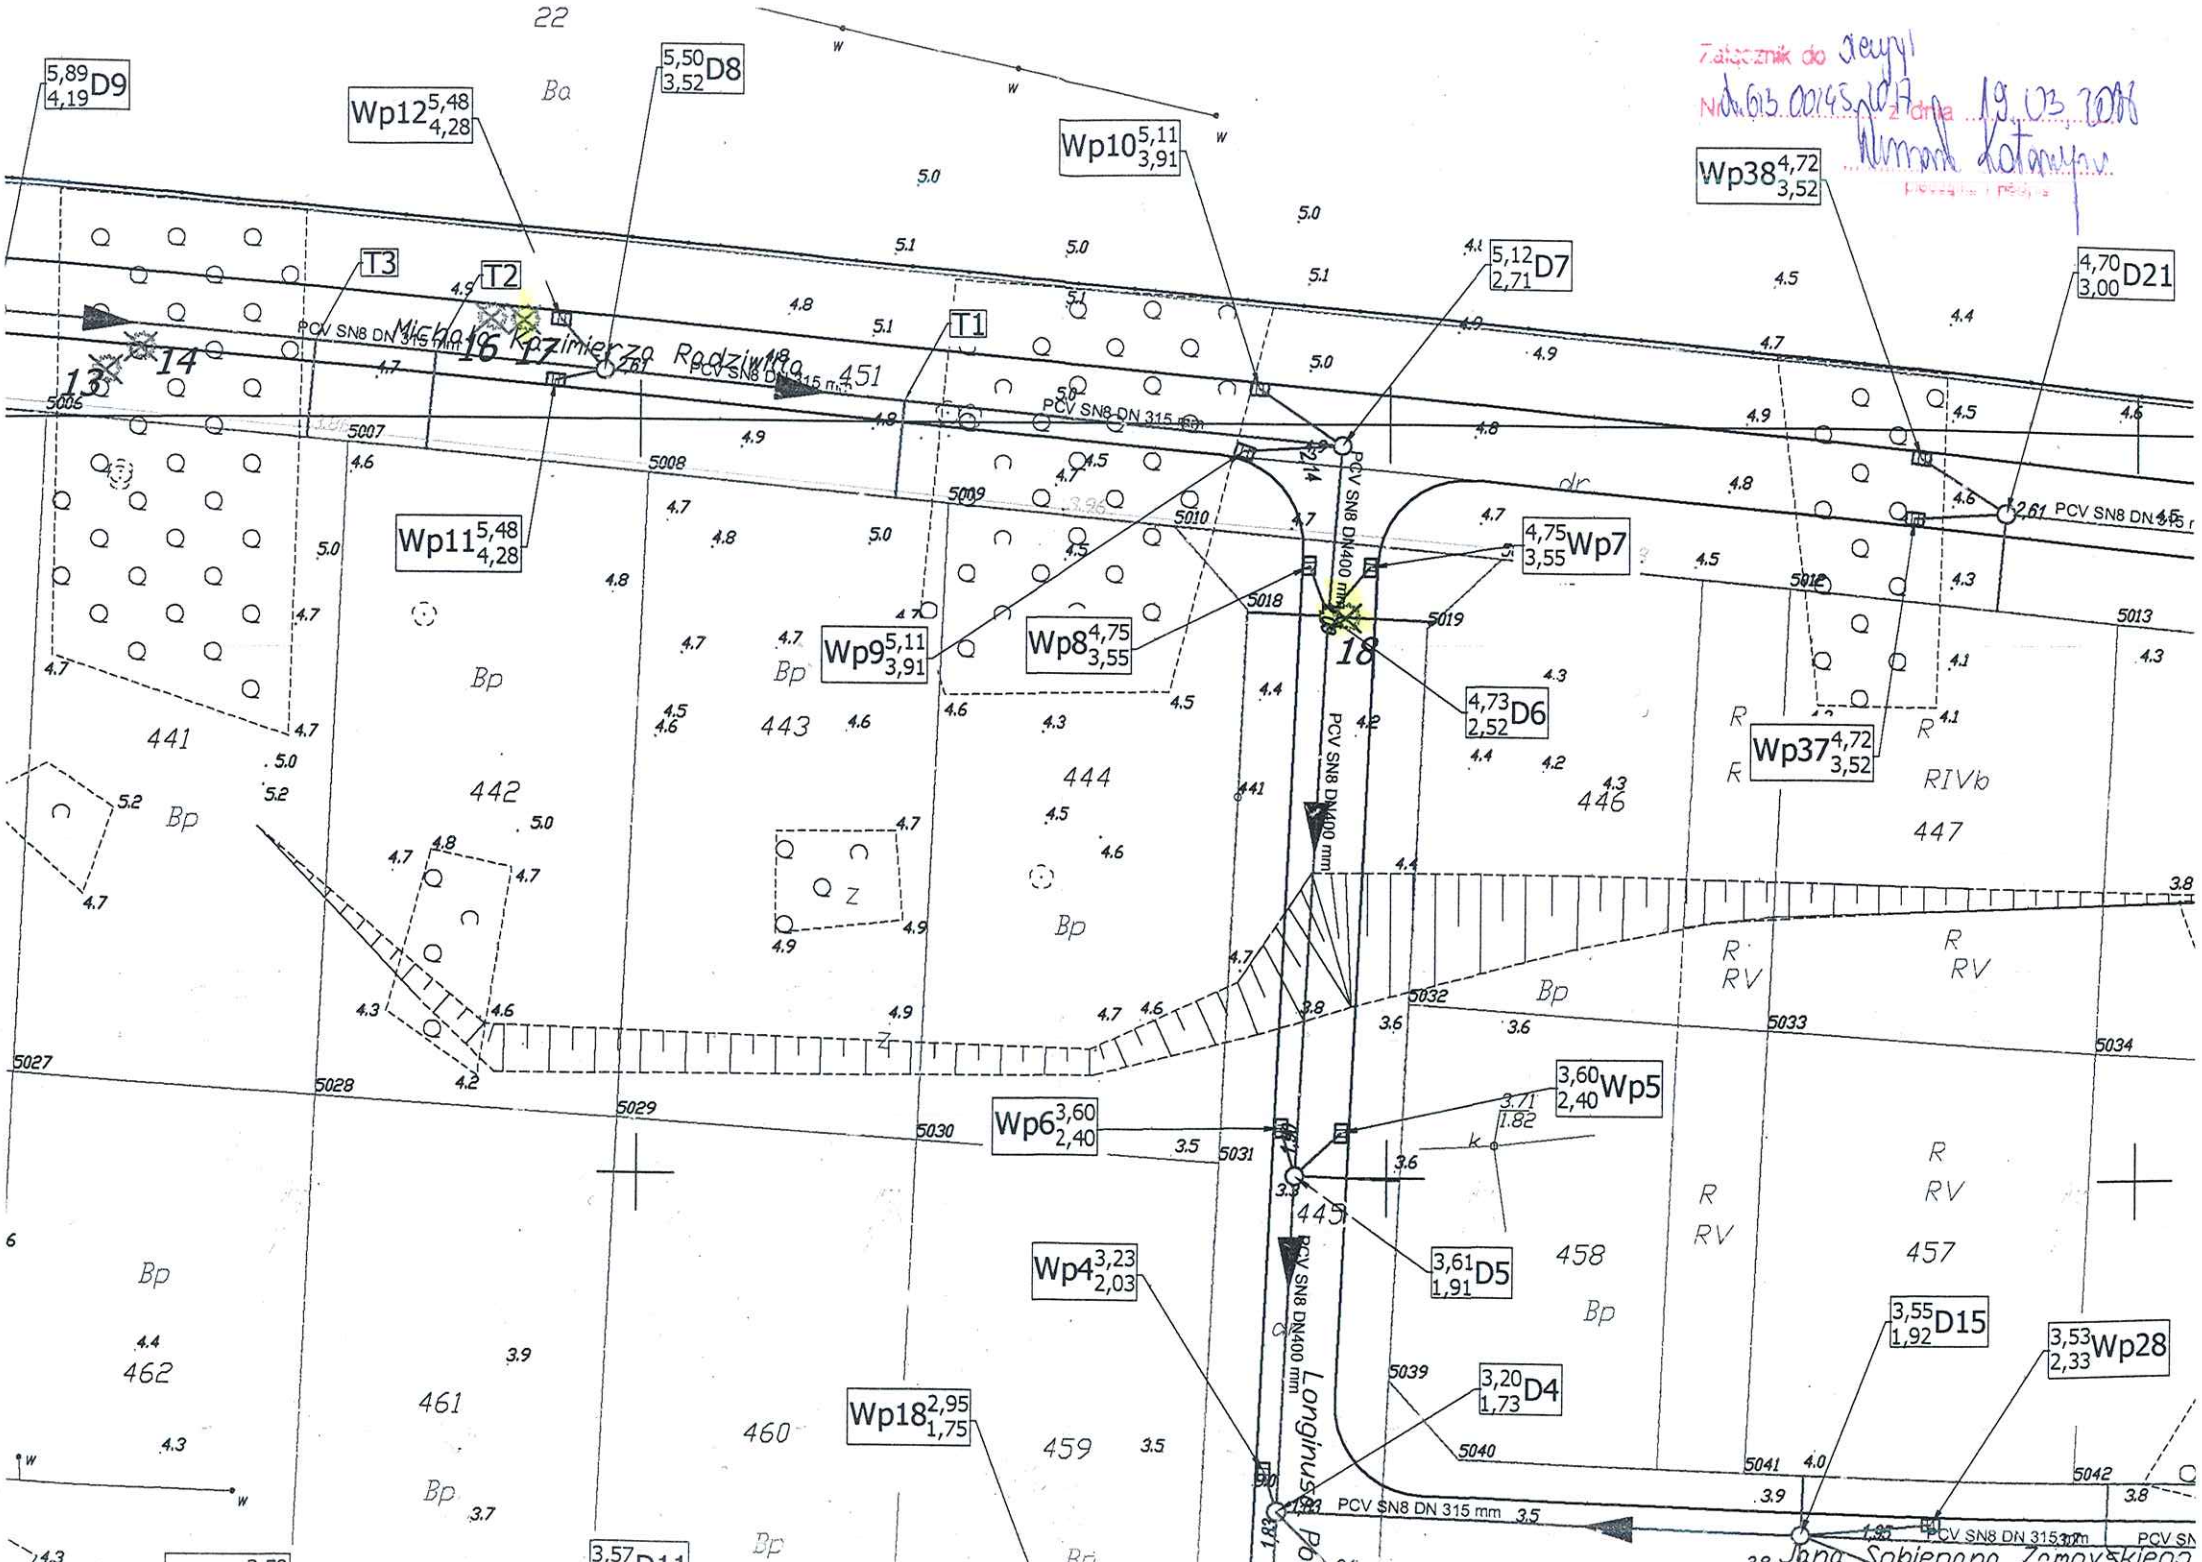
Załącznik do decyzji
Nr 613.0014.5.2017 z dnia 19.03.2018
Wp12 5,48 4,28
5,89 4,19 D9
5,50 3,52 D8
Wp10 5,11 3,91
Wp38 4,72 3,52
5,12 2,71 D7
4,70 3,00 D21
T3
T2
T1
PCV SN8 DN 315 mm
Michała Kazimierza Radziwiłła
Wp11 5,48 4,28
4,75 3,55 Wp7
Wp9 5,11 3,91
Wp8 4,75 3,55
4,73 2,52 D6
Wp37 4,72 3,52
PCV SN8 DN400 mm
3,60 2,40 Wp5
Wp6 3,60 2,40
3,61 1,91 D5
Wp4 3,23 2,03
Wp18 2,95 1,75
3,20 1,73 D4
3,55 1,92 D15
3,53 2,33 Wp28
Longinusa
Jana Sobieskiego
Bp
RV
RIVb