


ZAL. 1 - ZSOW 2

URZĄD MIASTA  
KOŁOBRZEG  
WYDZIAŁ INWESTYCJI  
(2)

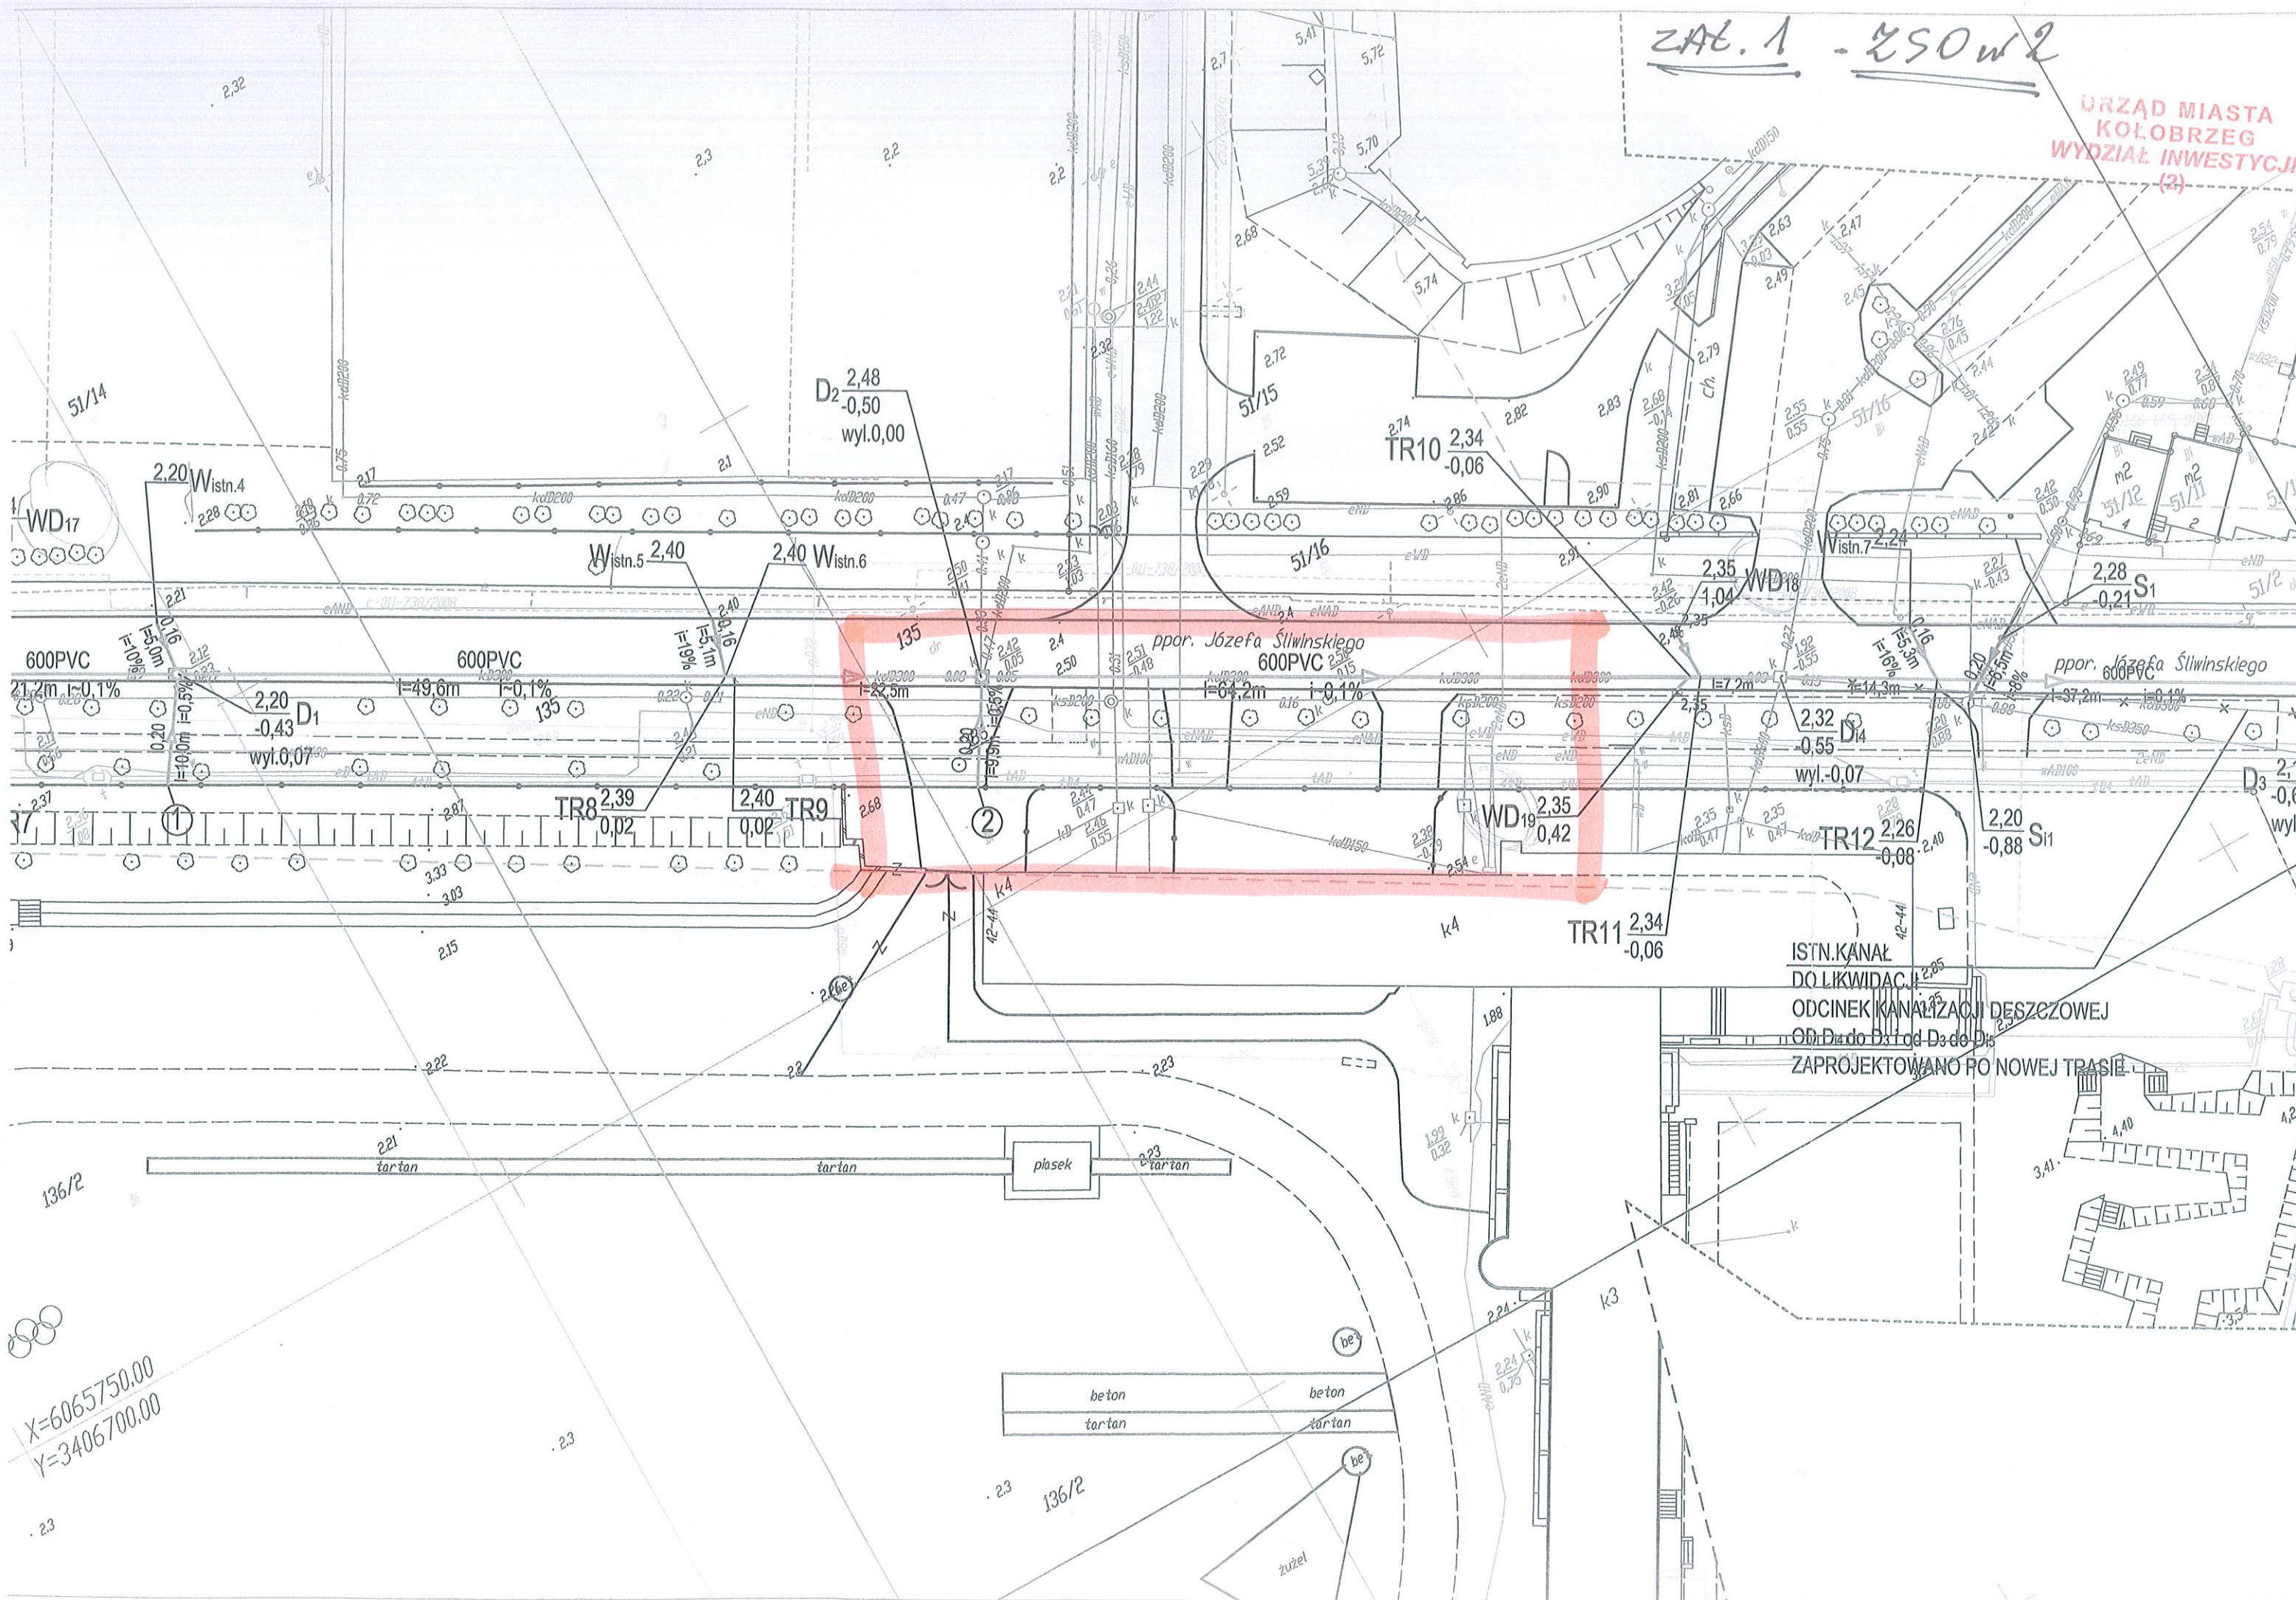

X=6065750.00  
Y=3406700.00

ISTN. KANAŁ  
DO LIKWIDACJI  
ODCINEK KANALIZACJI DESZCZOWEJ  
OD D<sub>1</sub> do D<sub>3</sub> i od D<sub>3</sub> do D<sub>5</sub>  
ZAPROJEKTOWANO PO NOWEJ TRASIE