

UWAGA : WYMIARY SPRAWDZIĆ NA BUDOWIE

BIURO USŁUG TECHNICZNO-
INWESTYCYJNYCH „ANBUT” ANDRZEJ PALACZ

tytuł rysunku
KOMIN 1

skala
1 : 25

obiekt
BUDYNEK RATUSZA MIEJSKIEGO

adres
DZ. NR 248/1 OBR. 12

inwestor
GMINA MIASTO KOŁOBRZEG


branża
A.

projektant

numer
1

sprawdzający

data
17.12.18

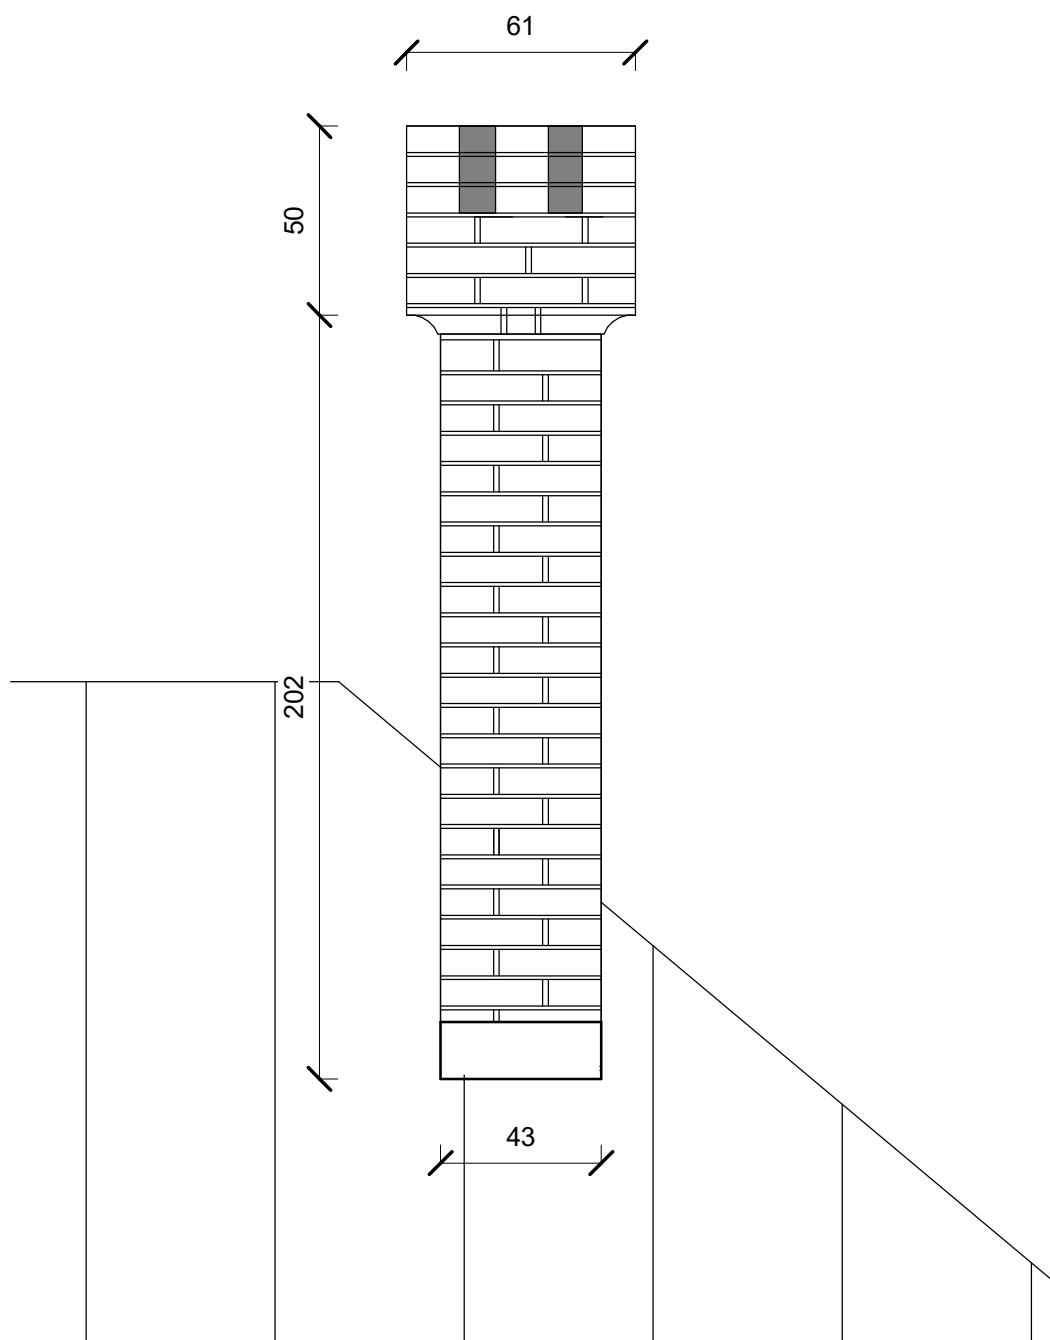

BIURO USŁUG TECHNICZNO-
INWESTYCYJNYCH „ANBUT” ANDRZEJ PALACZ

tytuł rysunku
KOMIN 1

skala
1 : 20

obiekt
BUDYNEK RATUSZA MIEJSKIEGO

adres
DZ. NR 248/1 OBR. 12

inwestor
GMINA MIASTO KOŁOBRZEG


branża
A.

projektant

numer
2

sprawdzający

data
17.12.18

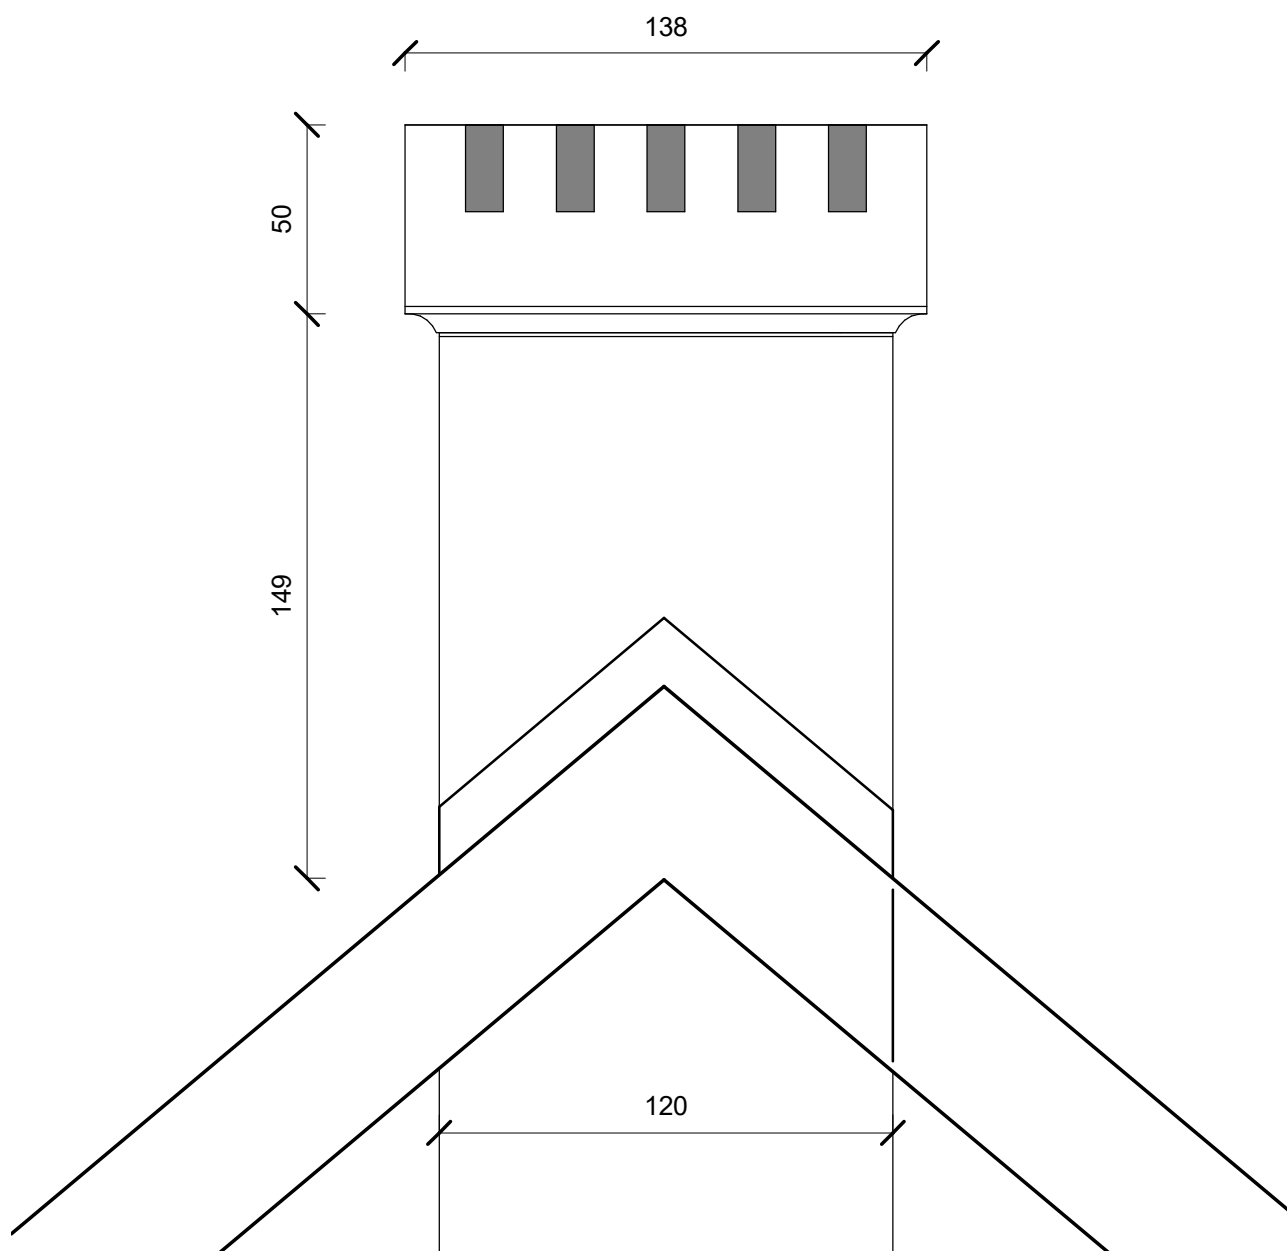

UWAGA : WYMIARY SPRAWDZIĆ NA BUDOWIE

BIURO USŁUG TECHNICZNO-
INWESTYCYJNYCH „ANBUT” ANDRZEJ PALACZ

tytuł rysunku
KOMIN 2

skala
1 : 20

obiekt
BUDYNEK RATUSZA MIEJSKIEGO

adres
DZ. NR 248/1 OBR. 12

inwestor
GMINA MIASTO KOŁOBRZEG


branża
A.

projektant

numer
3

sprawdzający

data
17.12.18

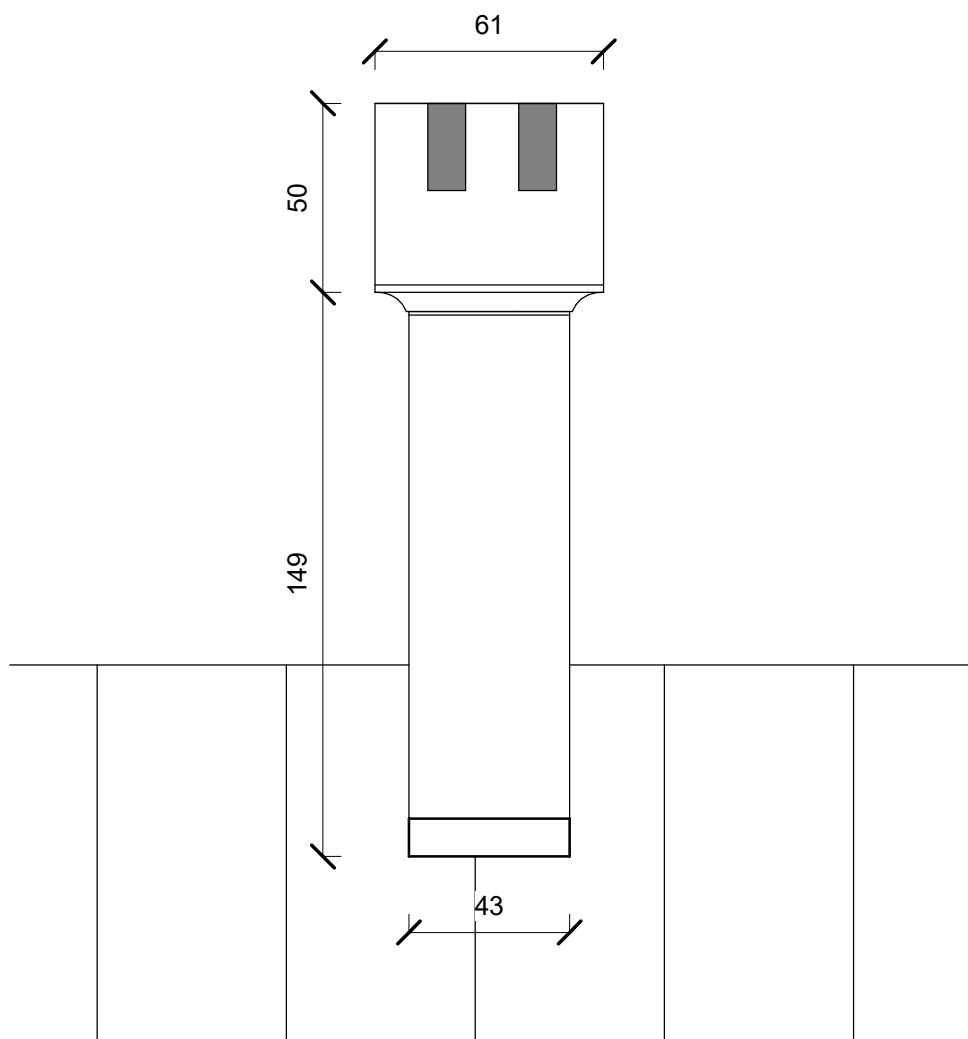

UWAGA : WYMIARY SPRAWDZIĆ NA BUDOWIE

BIURO USŁUG TECHNICZNO-
INWESTYCYJNYCH „ANBUT” ANDRZEJ PALACZ

tytuł rysunku
KOMIN 2

skala
1 : 20

obiekt
BUDYNEK RATUSZA MIEJSKIEGO

adres
DZ. NR 248/1 OBR. 12

inwestor
GMINA MIASTO KOŁOBRZEG


branża
A.

projektant

numer
4

sprawdzający

data
17.12.18

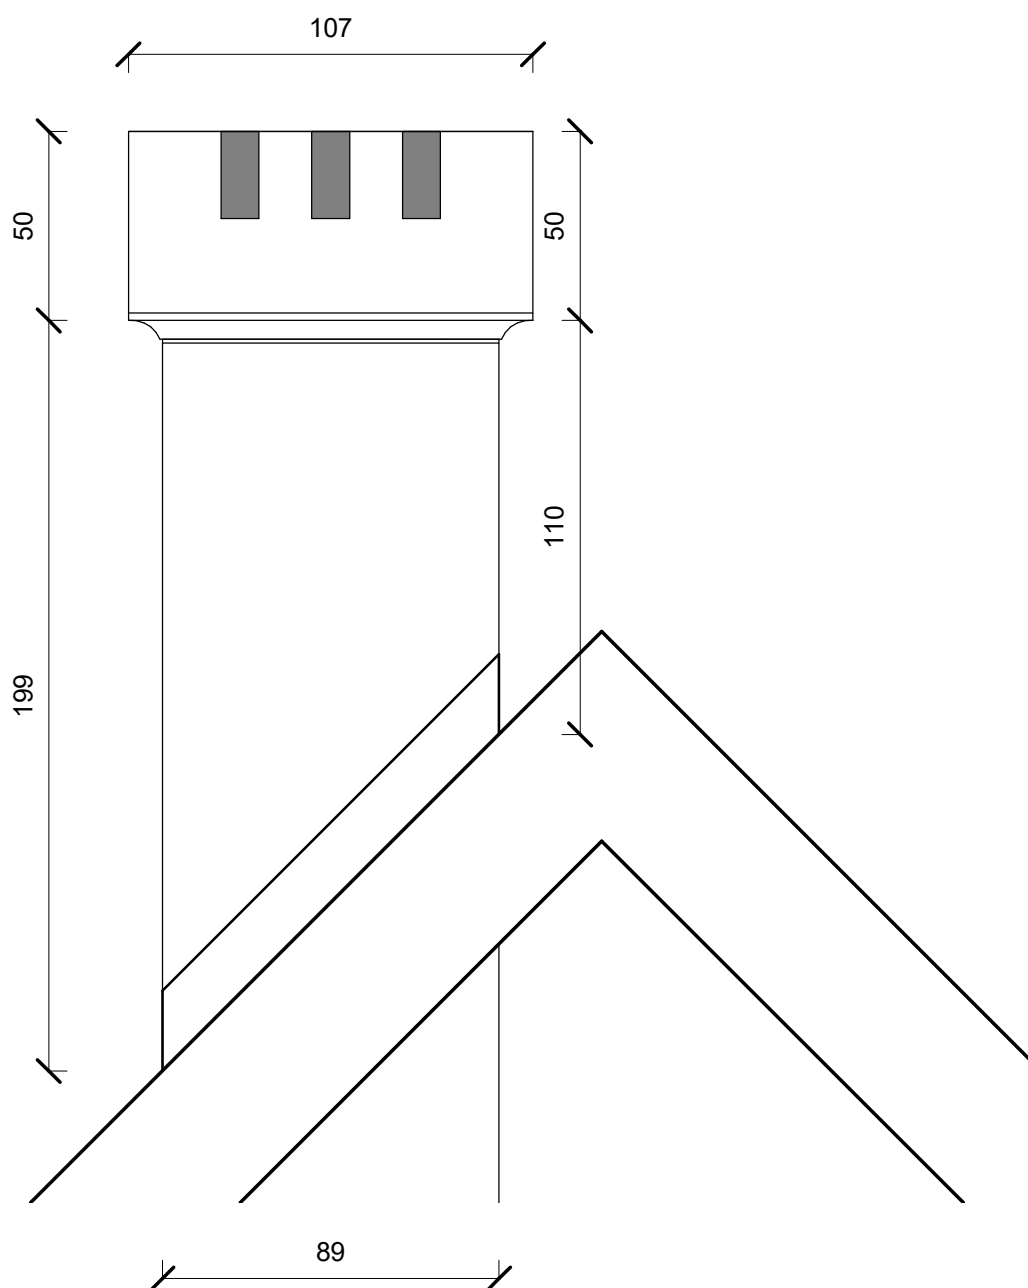

UWAGA : WYMIARY SPRAWDZIĆ NA BUDOWIE

BIURO USŁUG TECHNICZNO-
INWESTYCYJNYCH „ANBUT” ANDRZEJ PALACZ

tytuł rysunku
KOMIN 3

skala
1 : 20

obiekt
BUDYNEK RATUSZA MIEJSKIEGO

adres
DZ. NR 248/1 OBR. 12

inwestor
GMINA MIASTO KOŁOBRZEG


branża
A.

projektant

numer
5

sprawdzający

data
17.12.18

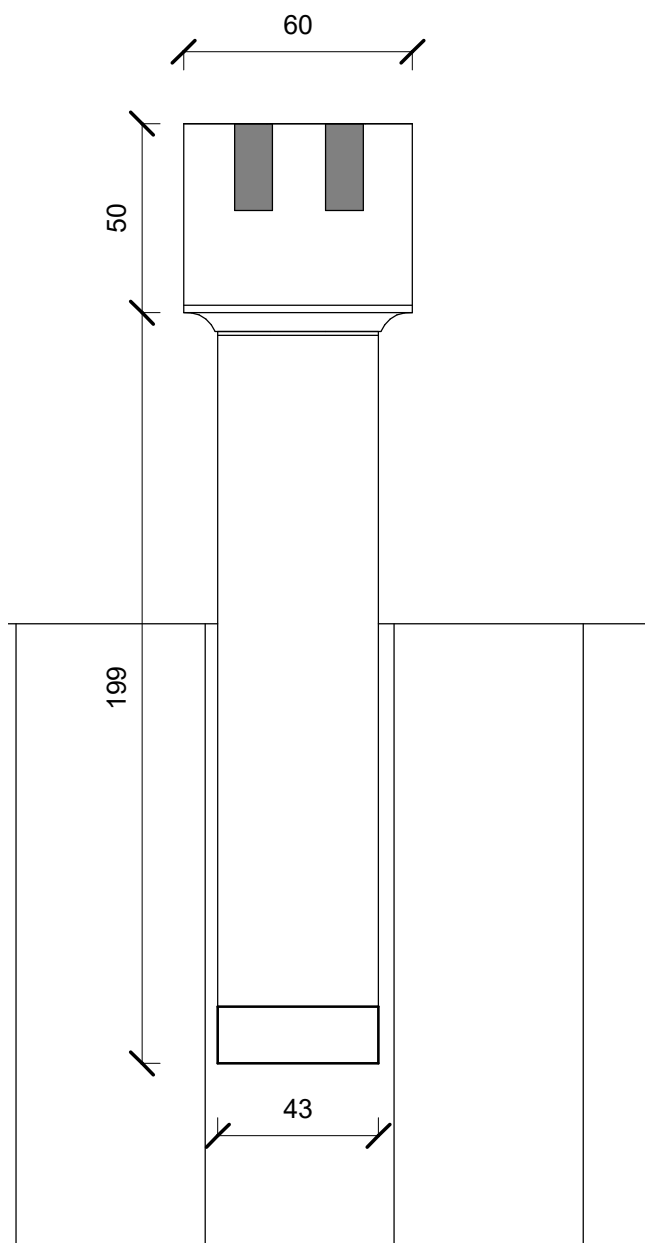

UWAGA : WYMIARY SPRAWDZIĆ NA BUDOWIE

BIURO USŁUG TECHNICZNO-
INWESTYCYJNYCH „ANBUT” ANDRZEJ PALACZ

tytuł rysunku
KOMIN 3

skala
1 : 20

obiekt
BUDYNEK RATUSZA MIEJSKIEGO

adres
DZ. NR 248/1 OBR. 12

inwestor
GMINA MIASTO KOŁOBRZEG


branża
A.

projektant

numer
6

sprawdzający

data
17.12.18

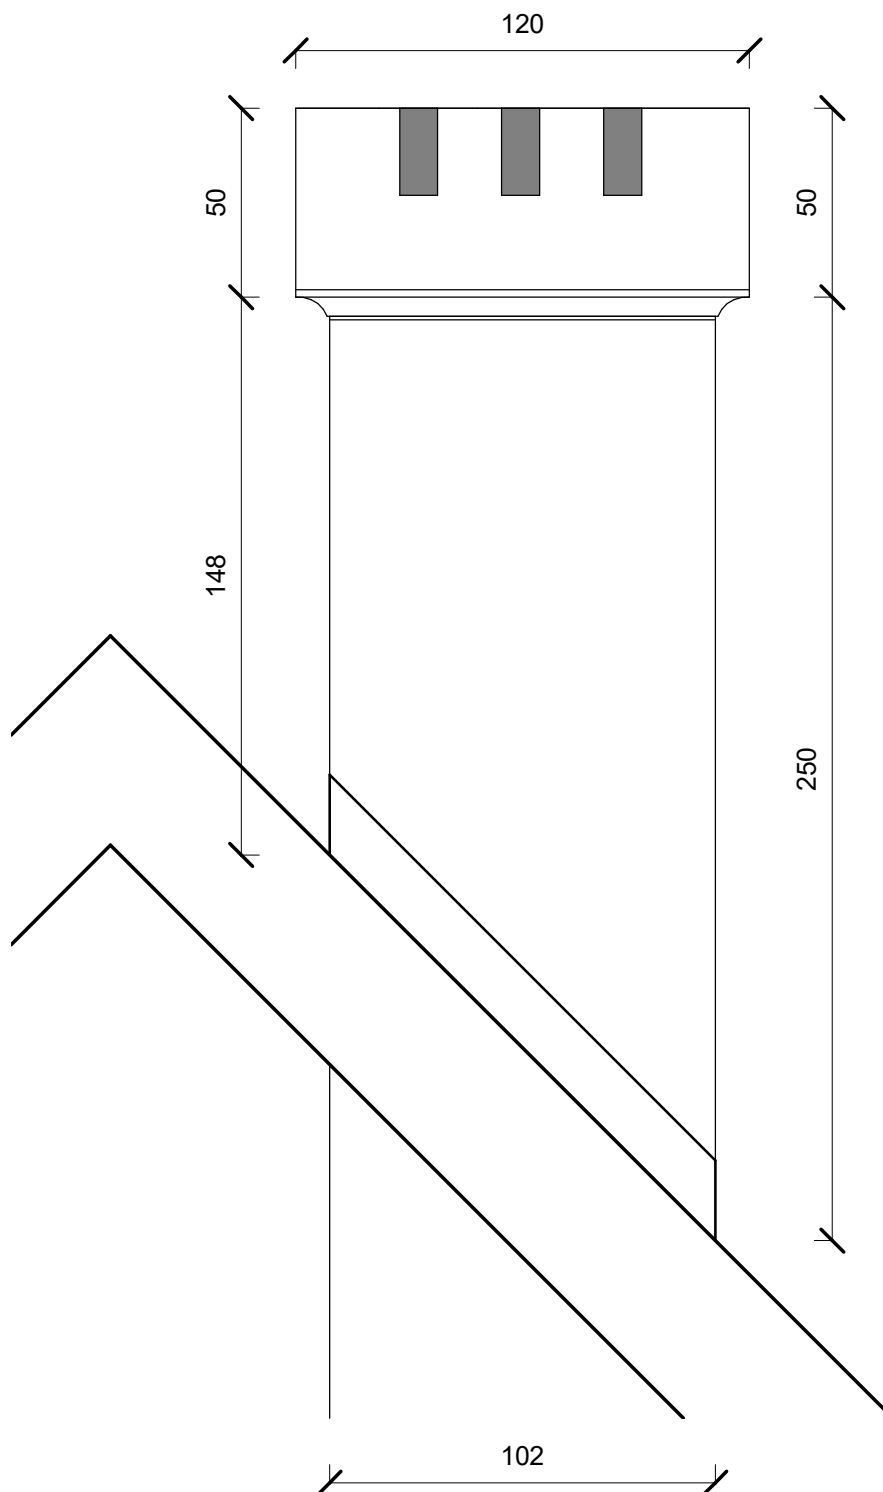

UWAGA : WYMIARY SPRAWDZIĆ NA BUDOWIE

BIURO USŁUG TECHNICZNO-
INWESTYCYJNYCH „ANBUT” ANDRZEJ PALACZ

tytuł rysunku
KOMIN 4

skala
1 : 20

obiekt
BUDYNEK RATUSZA MIEJSKIEGO

adres
DZ. NR 248/1 OBR. 12

inwestor
GMINA MIASTO KOŁOBRZEG


branża
A.

projektant

numer
7

sprawdzający

data
17.12.18

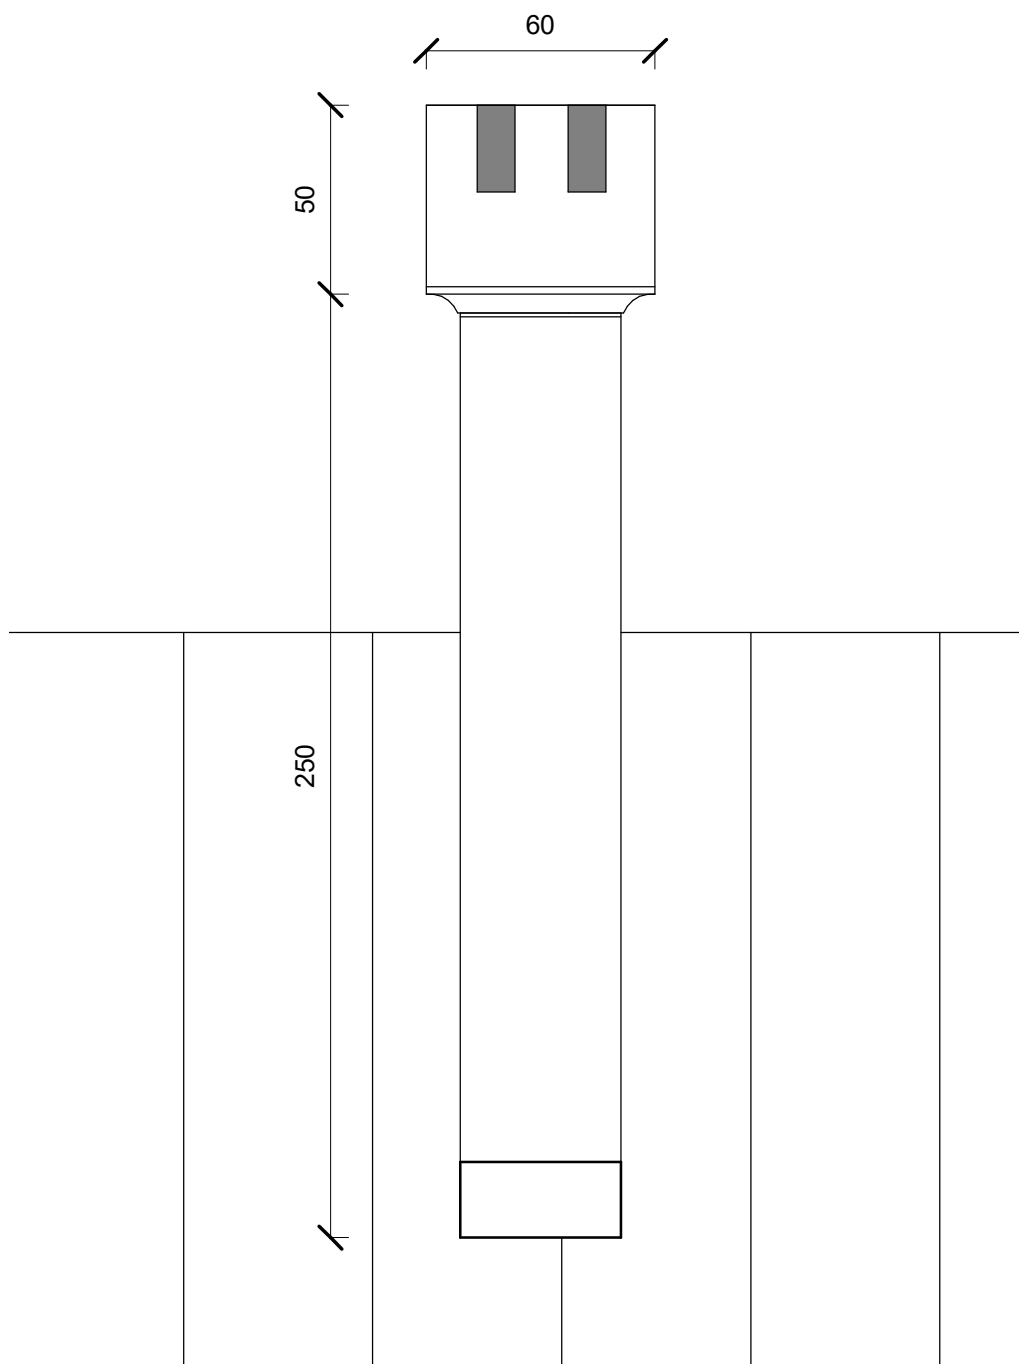

UWAGA : WYMIARY SPRAWDZIĆ NA BUDOWIE

BIURO USŁUG TECHNICZNO-
INWESTYCYJNYCH „ANBUT” ANDRZEJ PALACZ

tytuł rysunku
KOMIN 4

skala
1 : 20

obiekt
BUDYNEK RATUSZA MIEJSKIEGO

adres
DZ. NR 248/1 OBR. 12

inwestor
GMINA MIASTO KOŁOBRZEG


branża
A.

projektant

numer
8

sprawdzający

data
17.12.18

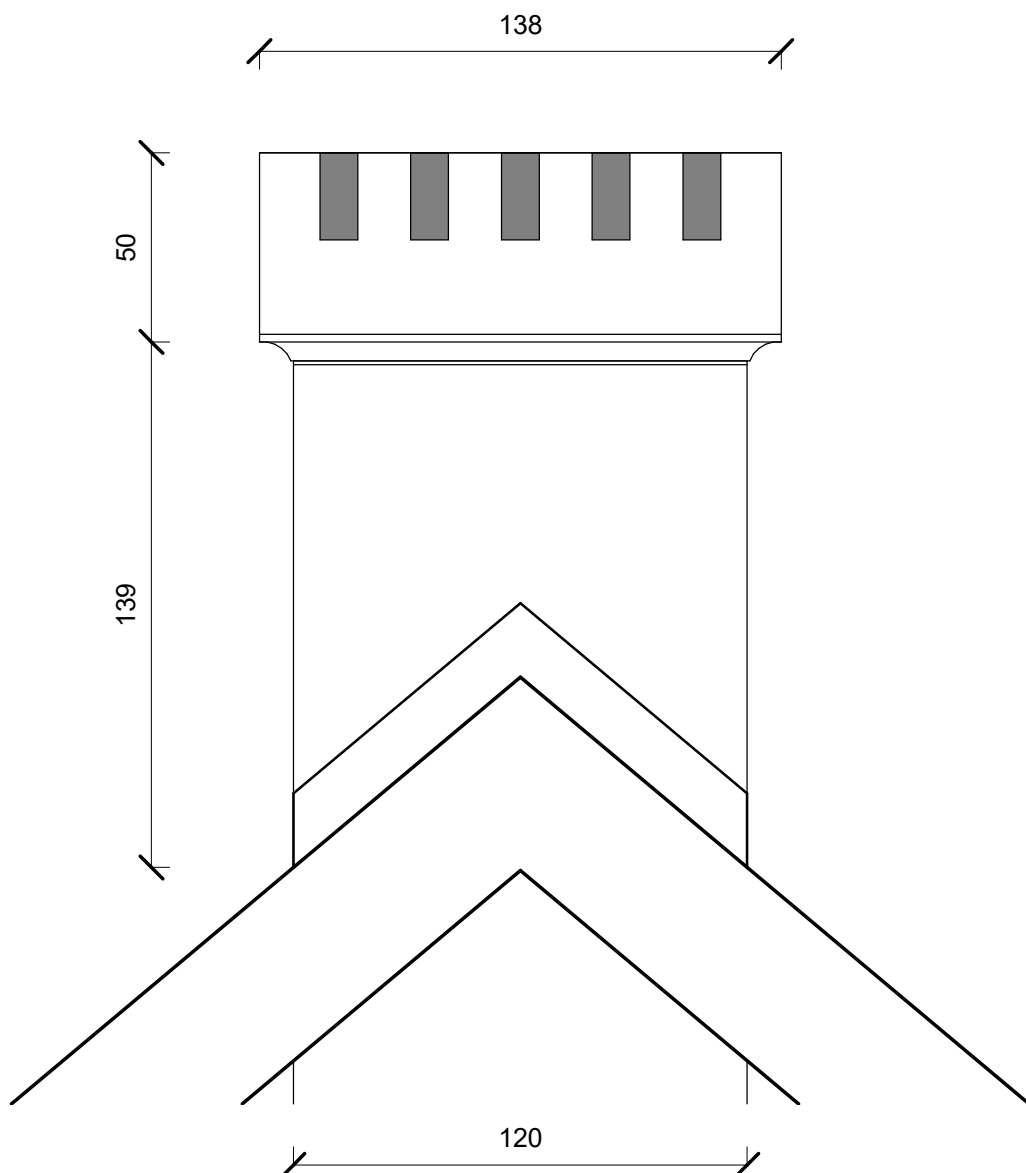

UWAGA : WYMIARY SPRAWDZIĆ NA BUDOWIE

BIURO USŁUG TECHNICZNO-
INWESTYCYJNYCH „ANBUT” ANDRZEJ PALACZ

tytuł rysunku
KOMIN 5

skala
1 : 20

obiekt
BUDYNEK RATUSZA MIEJSKIEGO

adres
DZ. NR 248/1 OBR. 12

inwestor
GMINA MIASTO KOŁOBRZEG


branża
A.

projektant

numer
9

sprawdzający

data
17.12.18

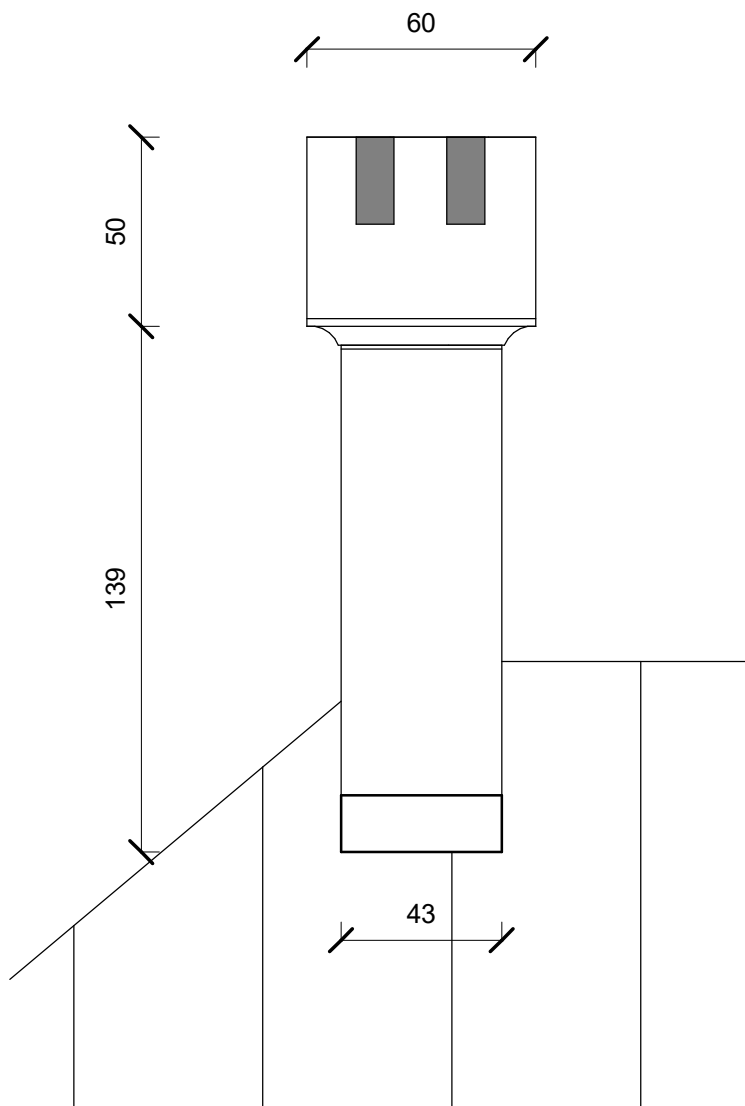

UWAGA : WYMIARY SPRAWDZIĆ NA BUDOWIE

BIURO USŁUG TECHNICZNO-
INWESTYCYJNYCH „ANBUT” ANDRZEJ PALACZ

tytuł rysunku
KOMIN 5

skala
1 : 20

obiekt
BUDYNEK RATUSZA MIEJSKIEGO

adres
DZ. NR 248/1 OBR. 12

inwestor
GMINA MIASTO KOŁOBRZEG

branża
A.

projektant

numer
10

sprawdzający

data
17.12.18